


▼ Andar Térreo

ÁREA TOTAL: 264.99 m² • ÁREA DE MORADIA: 264.99 m² • CÔMODOS: 9

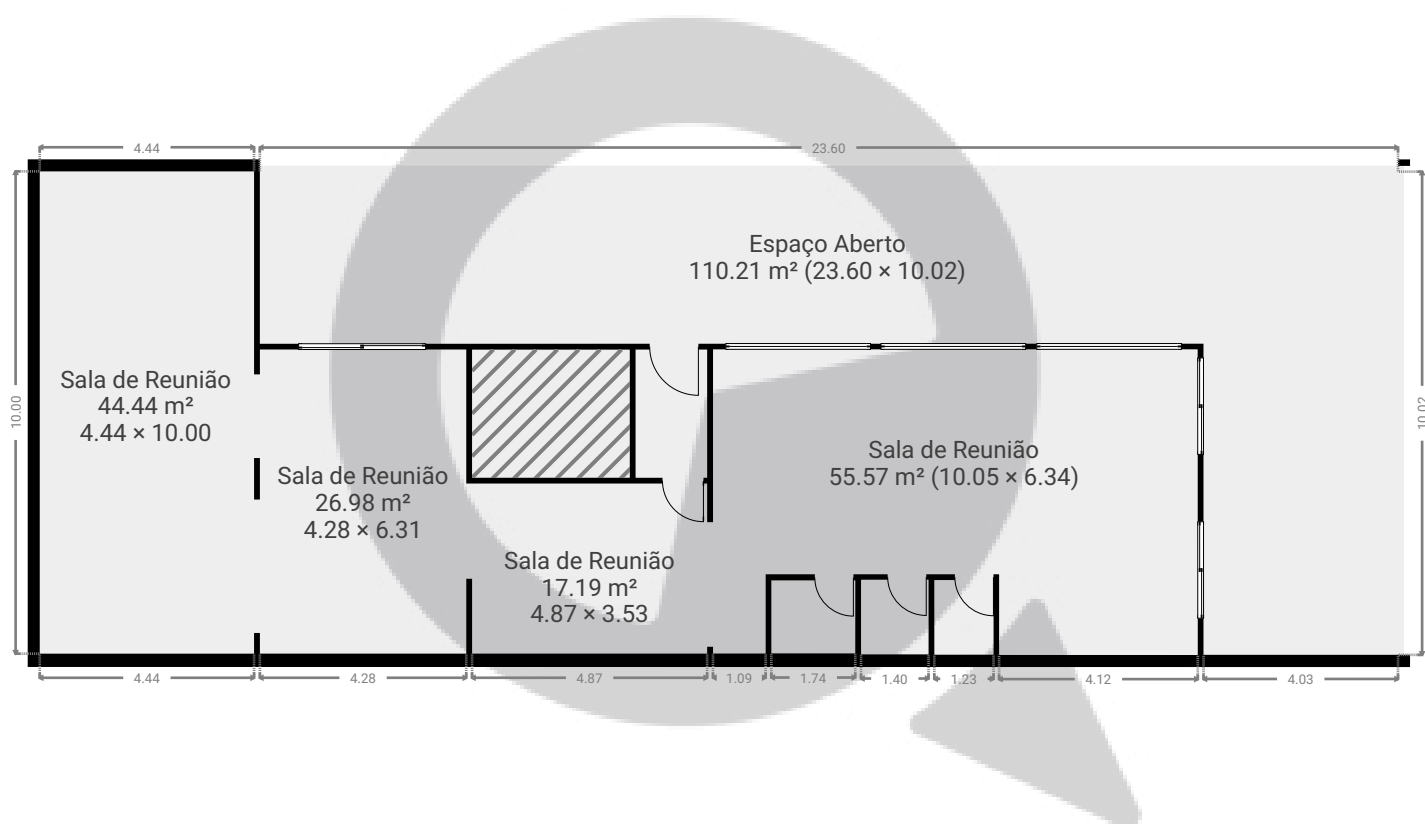

ESTA PLANTA É FORNECIDA SEM QUALQUER TIPO DE GARANTIA E PRECISÃO DE MEDIDAS.

0 2 4 6m
1:157
Page 1/1