


▼ Andar Térreo

ÁREA TOTAL: 147.04 m² • ÁREA DE MORADIA: 147.04 m² • CÔMODOS: 7

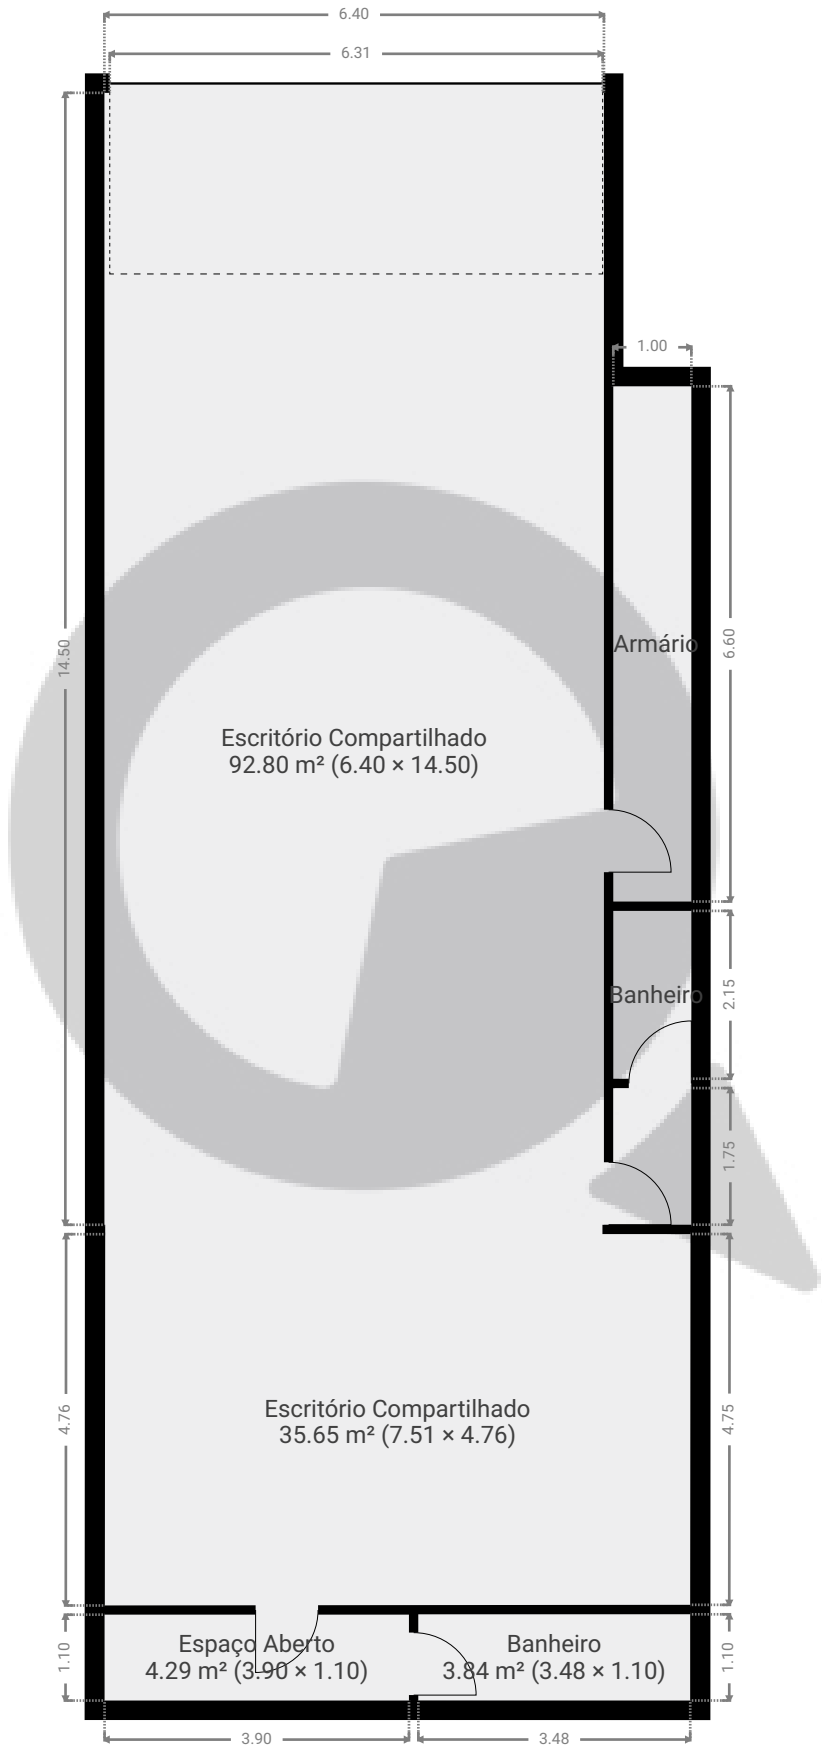

ESTA PLANTA É FORNECIDA SEM QUALQUER TIPO DE GARANTIA E PRECISÃO DE MEDIDAS.

