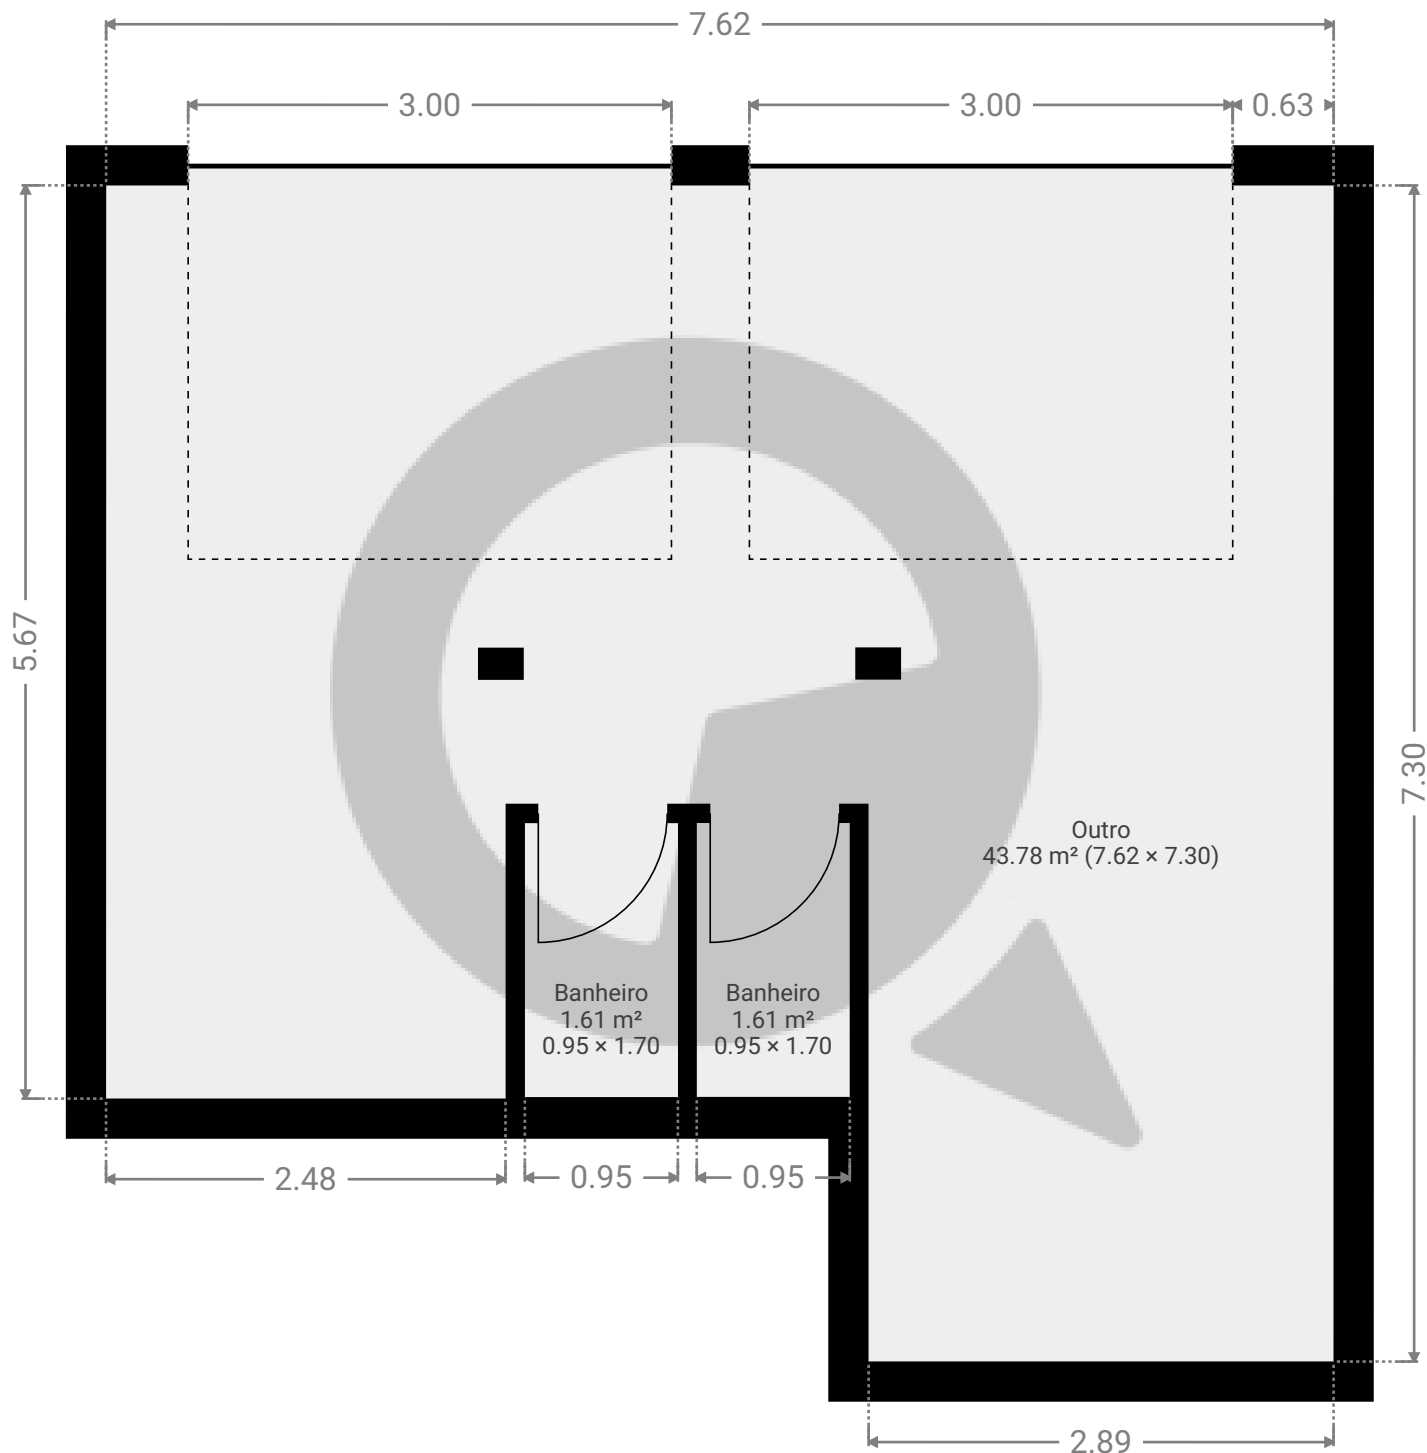


▼ Andar Térreo

ÁREA TOTAL: 46.99 m² • ÁREA DE MORADIA: 46.99 m² • CÔMODOS: 3

ESTA PLANTA É FORNECIDA SEM QUALQUER TIPO DE GARANTIA E PRECISÃO DE MEDIDAS.

0.0 0.5 1.0 1.5 2.0m
1:47
Page 1/1