


▼ 6º Piso

ÁREA TOTAL: 52.35 m² • ÁREA DE MORADIA: 52.35 m² • CÔMODOS: 7

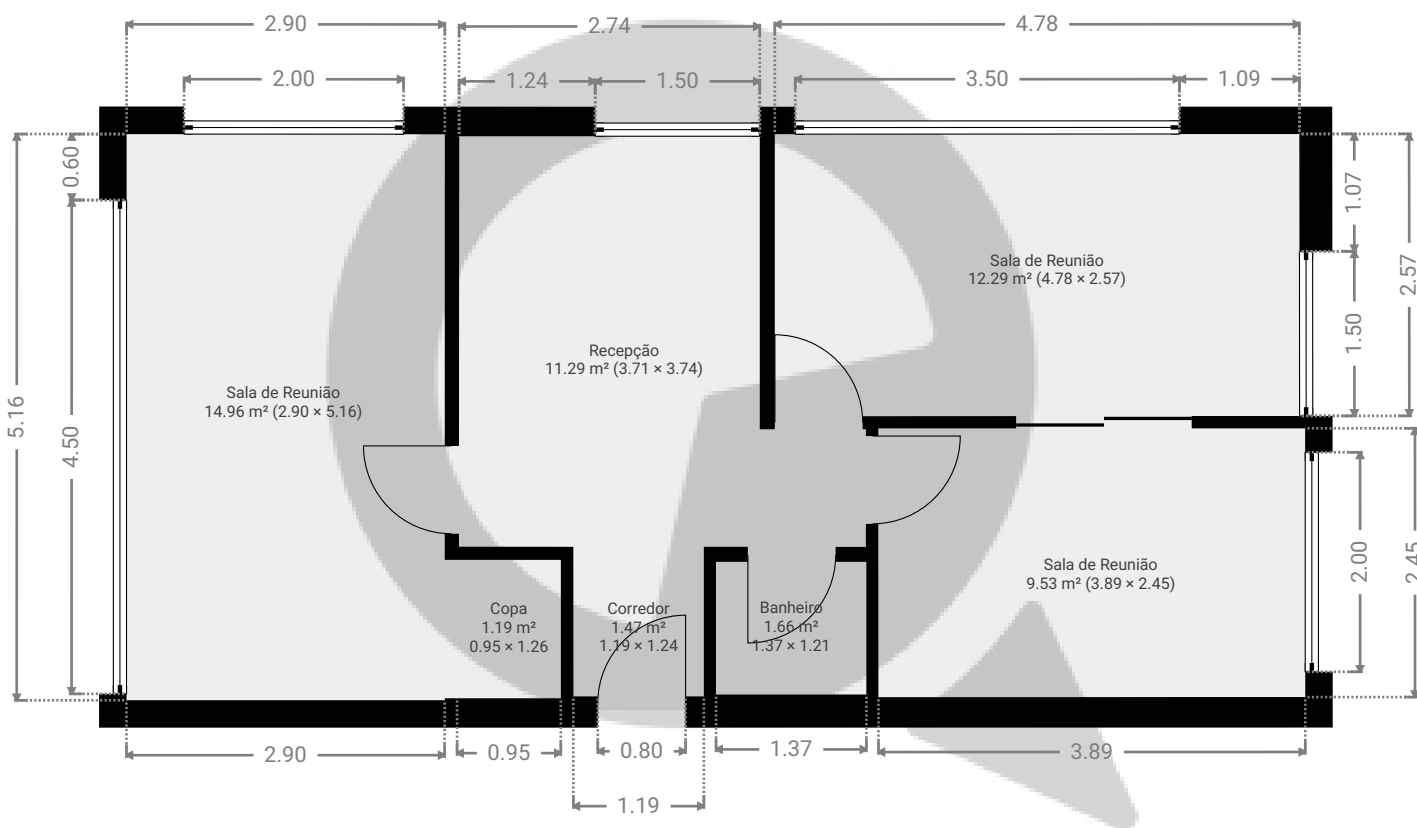

ESTA PLANTA É FORNECIDA SEM QUALQUER TIPO DE GARANTIA E PRECISÃO DE MEDIDAS.

0 1 2 3m
1:69
Page 1/1