


▼ 1° Piso

ÁREA TOTAL: 442.67 m² · ÁREA DE MORADIA: 418.55 m² · CÔMODOS: 19

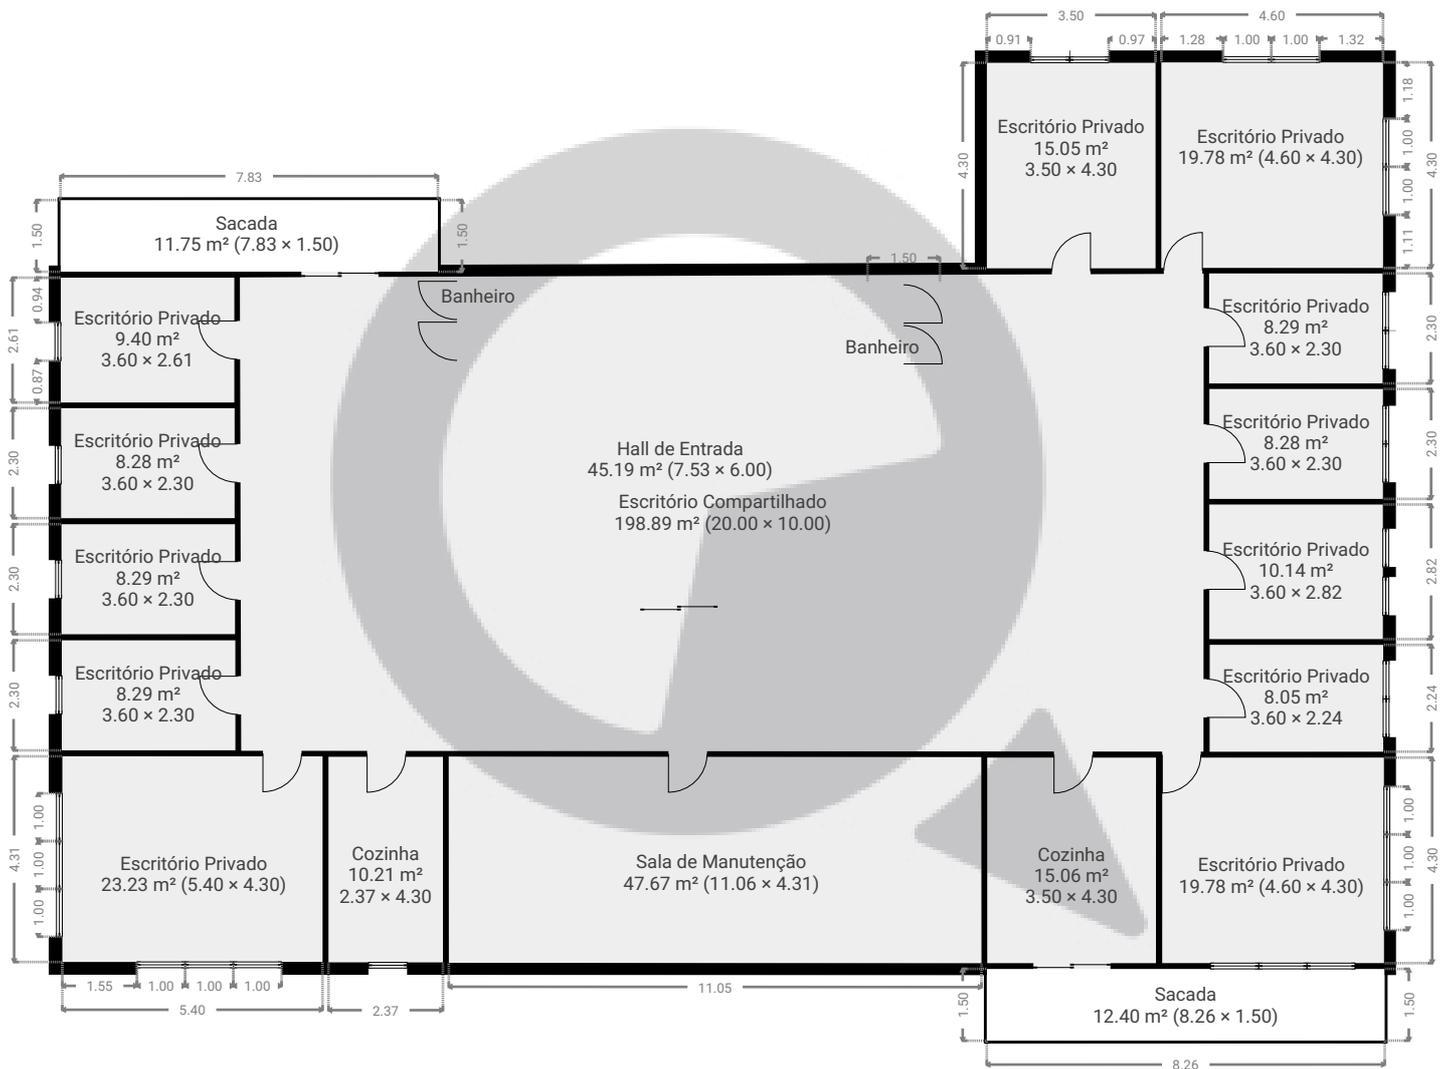

ESTA PLANTA É FORNECIDA SEM QUALQUER TIPO DE GARANTIA E PRECISÃO DE MEDIDAS.

