



▼ Andar Térreo

ÁREA TOTAL: 169.58 m² • ÁREA DE MORADIA: 169.58 m² • CÔMODOS: 3

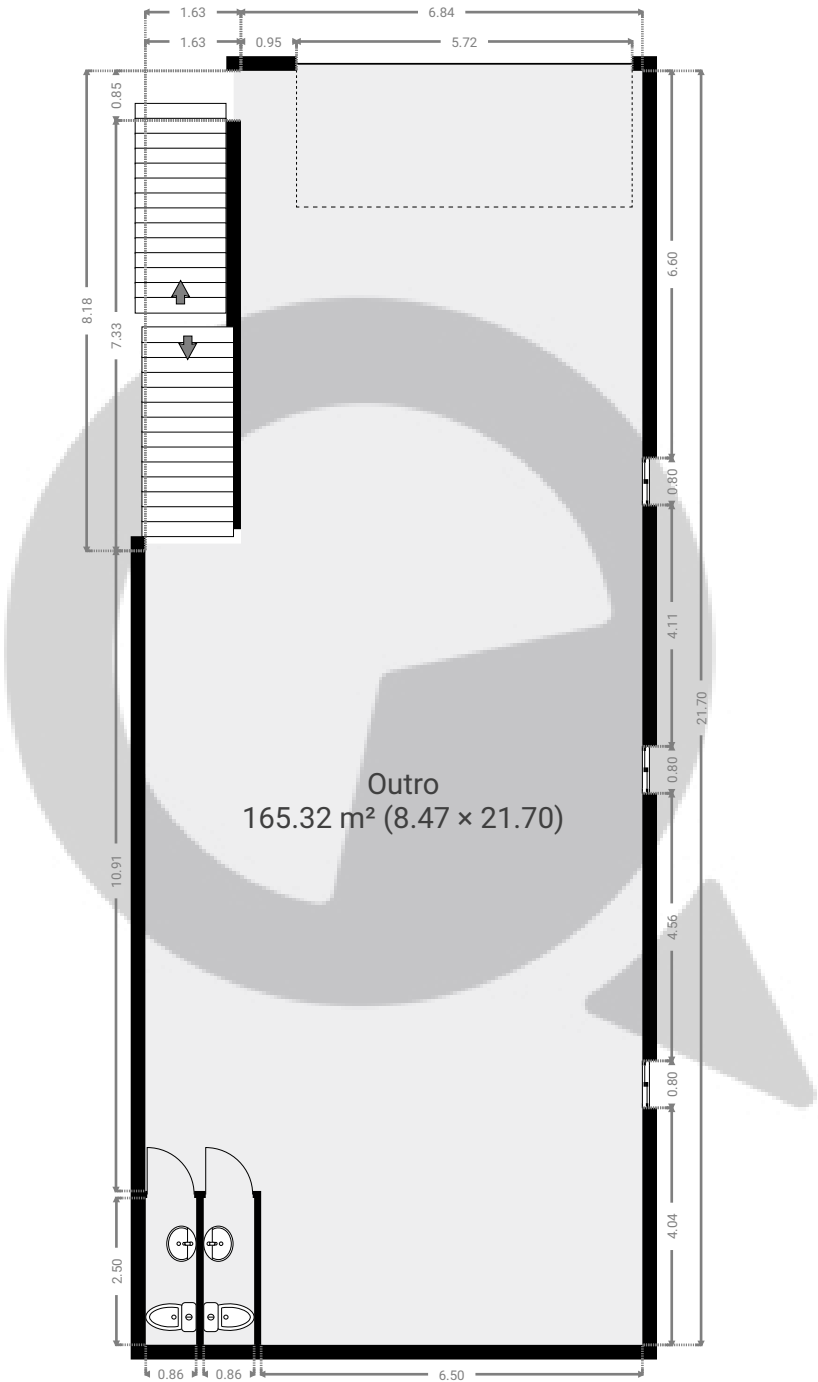


ESTA PLANTA É FORNECIDA SEM QUALQUER TIPO DE GARANTIA E PRECISÃO DE MEDIDAS.

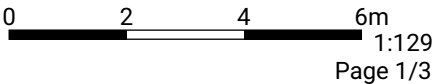


▼ 1º Piso

ÁREA TOTAL: 179.15 m² • ÁREA DE MORADIA: 179.15 m² • CÔMODOS: 5

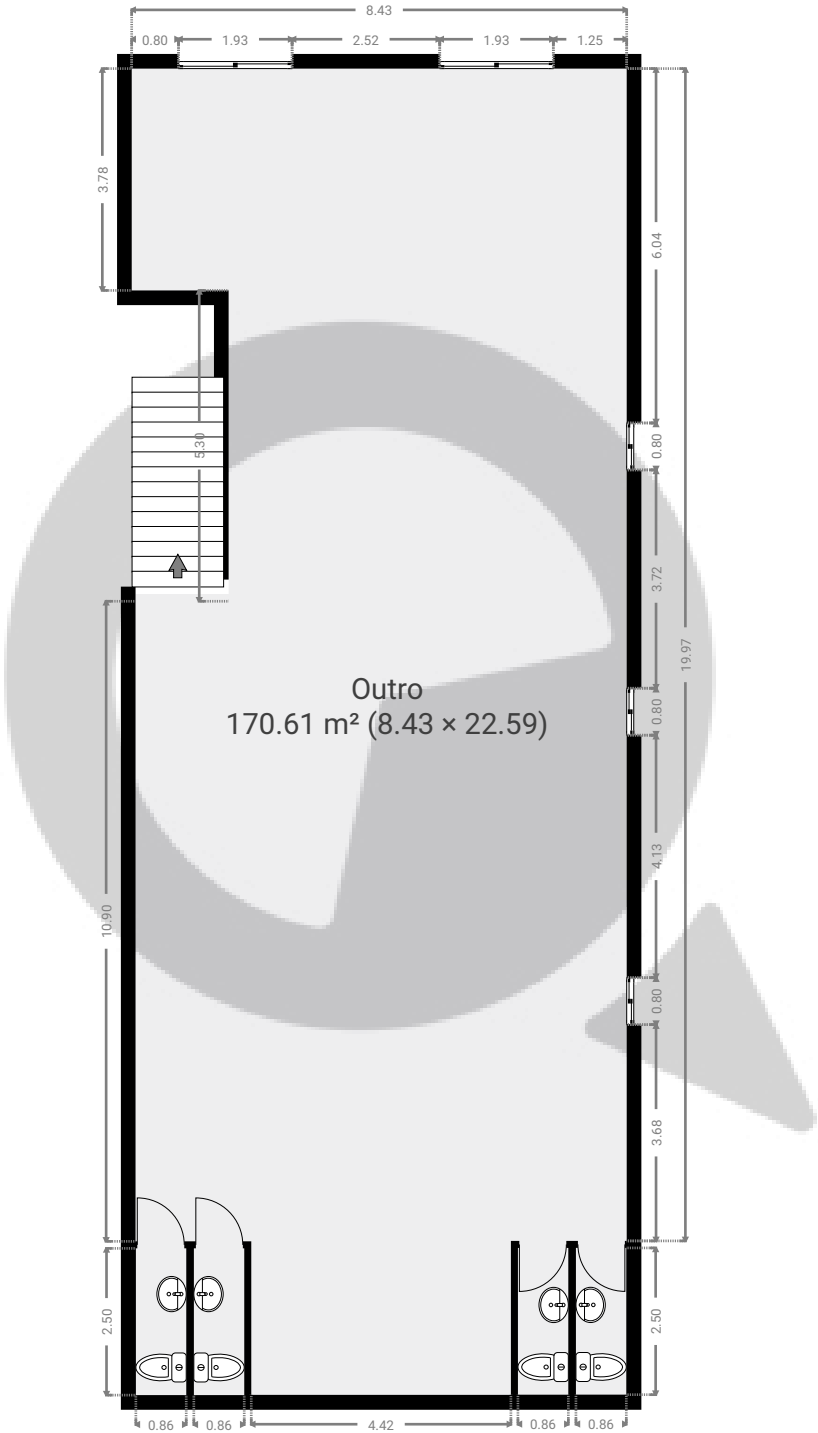


ESTA PLANTA É FORNECIDA SEM QUALQUER TIPO DE GARANTIA E PRECISÃO DE MEDIDAS.

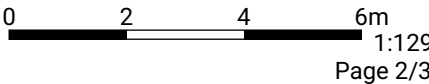

▼ 3ª Cave

ÁREA TOTAL: 263.84 m² • ÁREA DE MORADIA: 263.84 m² • CÔMODOS: 5

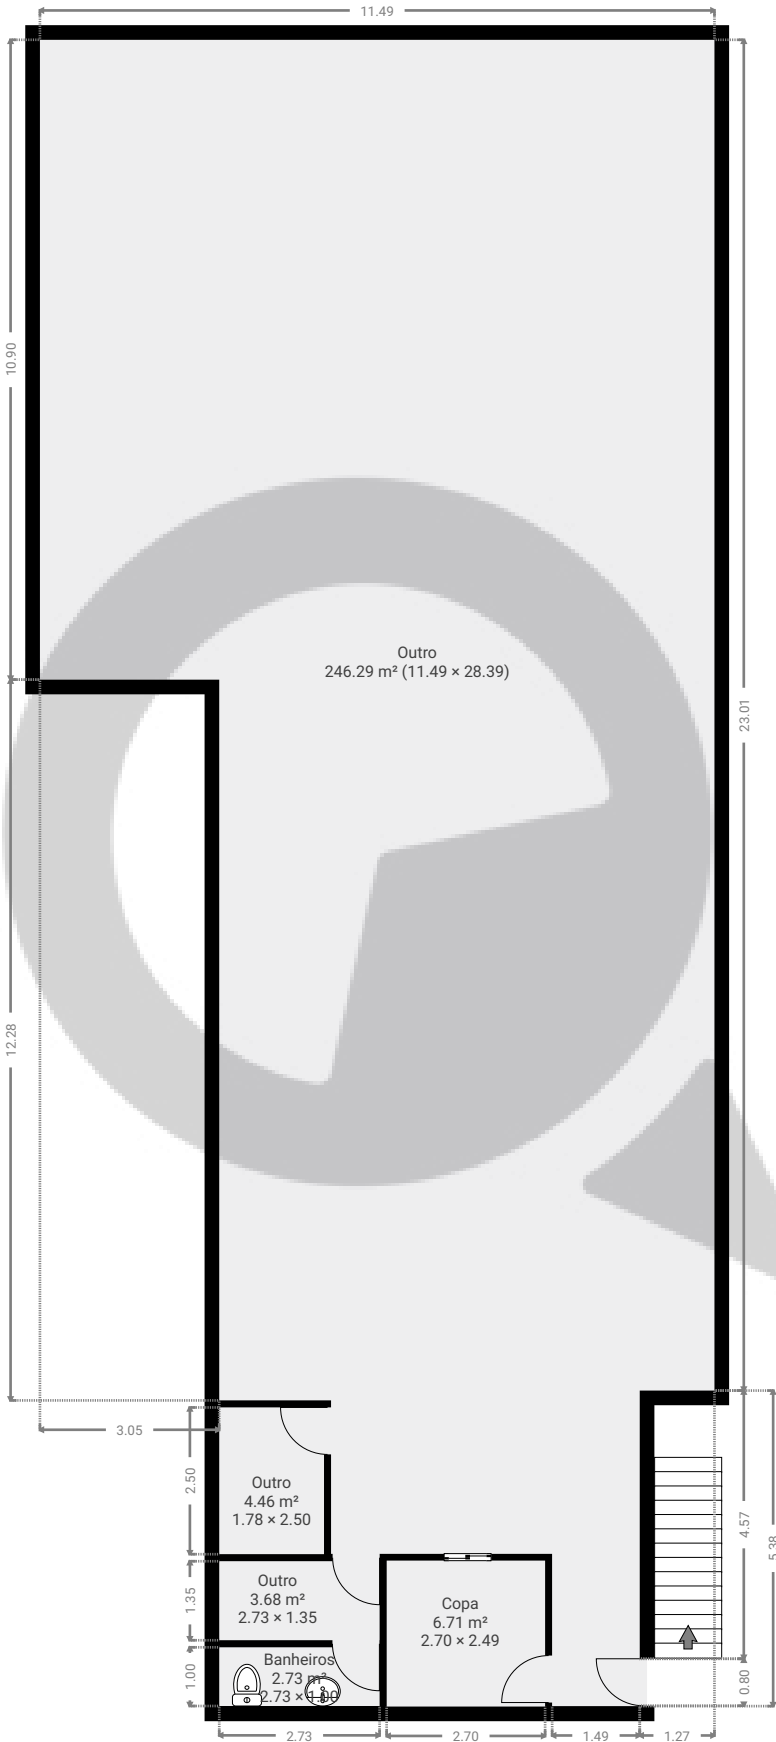

ESTA PLANTA É FORNECIDA SEM QUALQUER TIPO DE GARANTIA E PRECISÃO DE MEDIDAS.

