


▼ Andar Térreo

ÁREA TOTAL: 75.98 m² • ÁREA DE MORADIA: 75.98 m² • CÔMODOS: 10

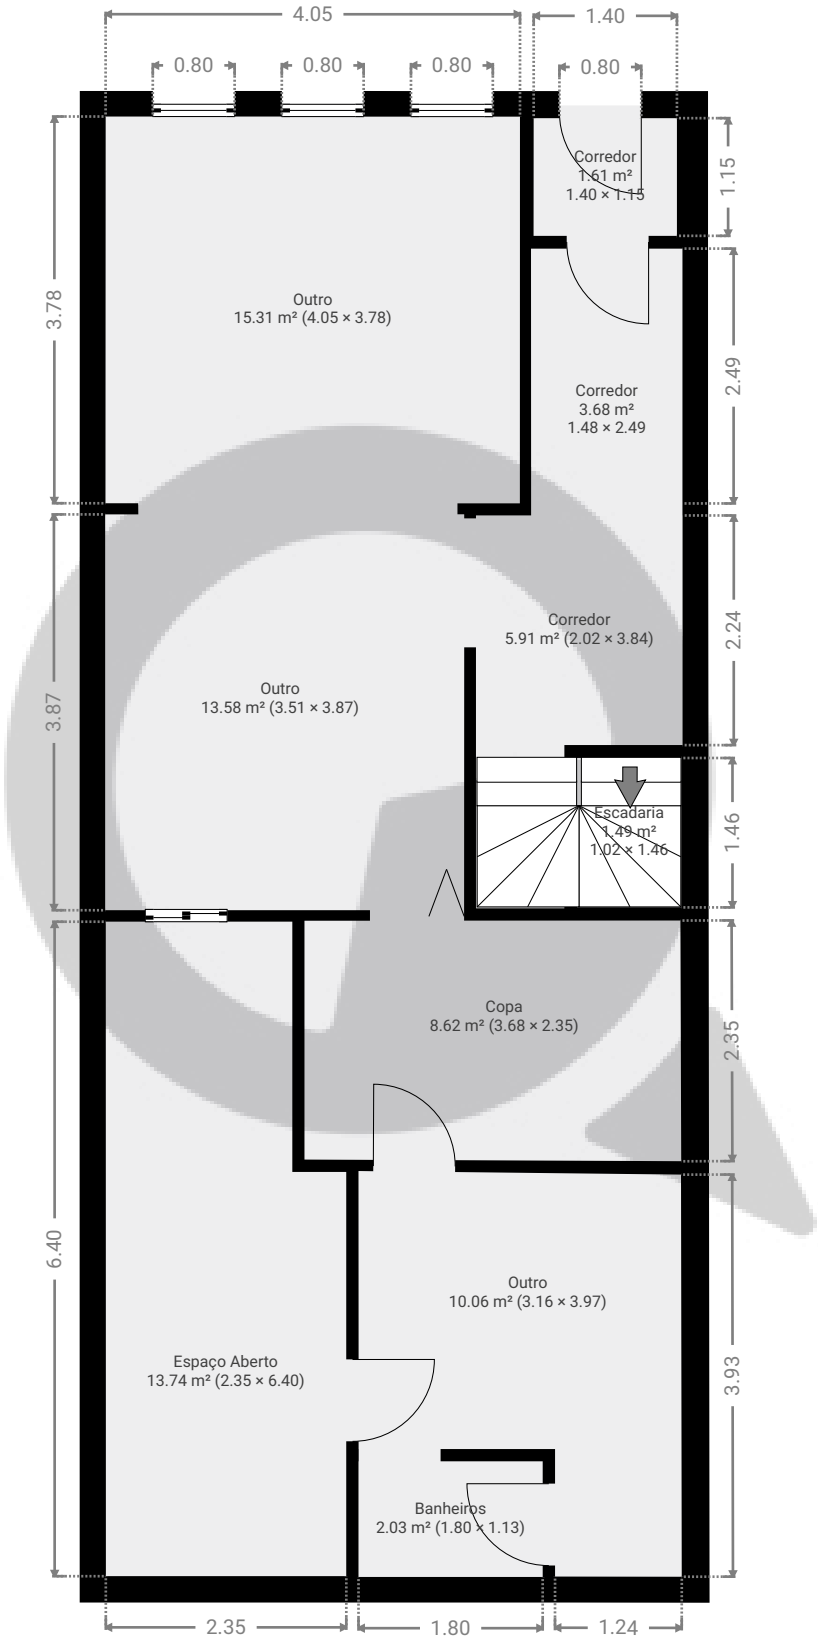


ESTA PLANTA É FORNECIDA SEM QUALQUER TIPO DE GARANTIA E PRECISÃO DE MEDIDAS.

0 1 2 3m
1:74
Page 1/2

▼ 1º Piso

ÁREA TOTAL: 71.15 m² • ÁREA DE MORADIA: 71.15 m² • CÔMODOS: 7

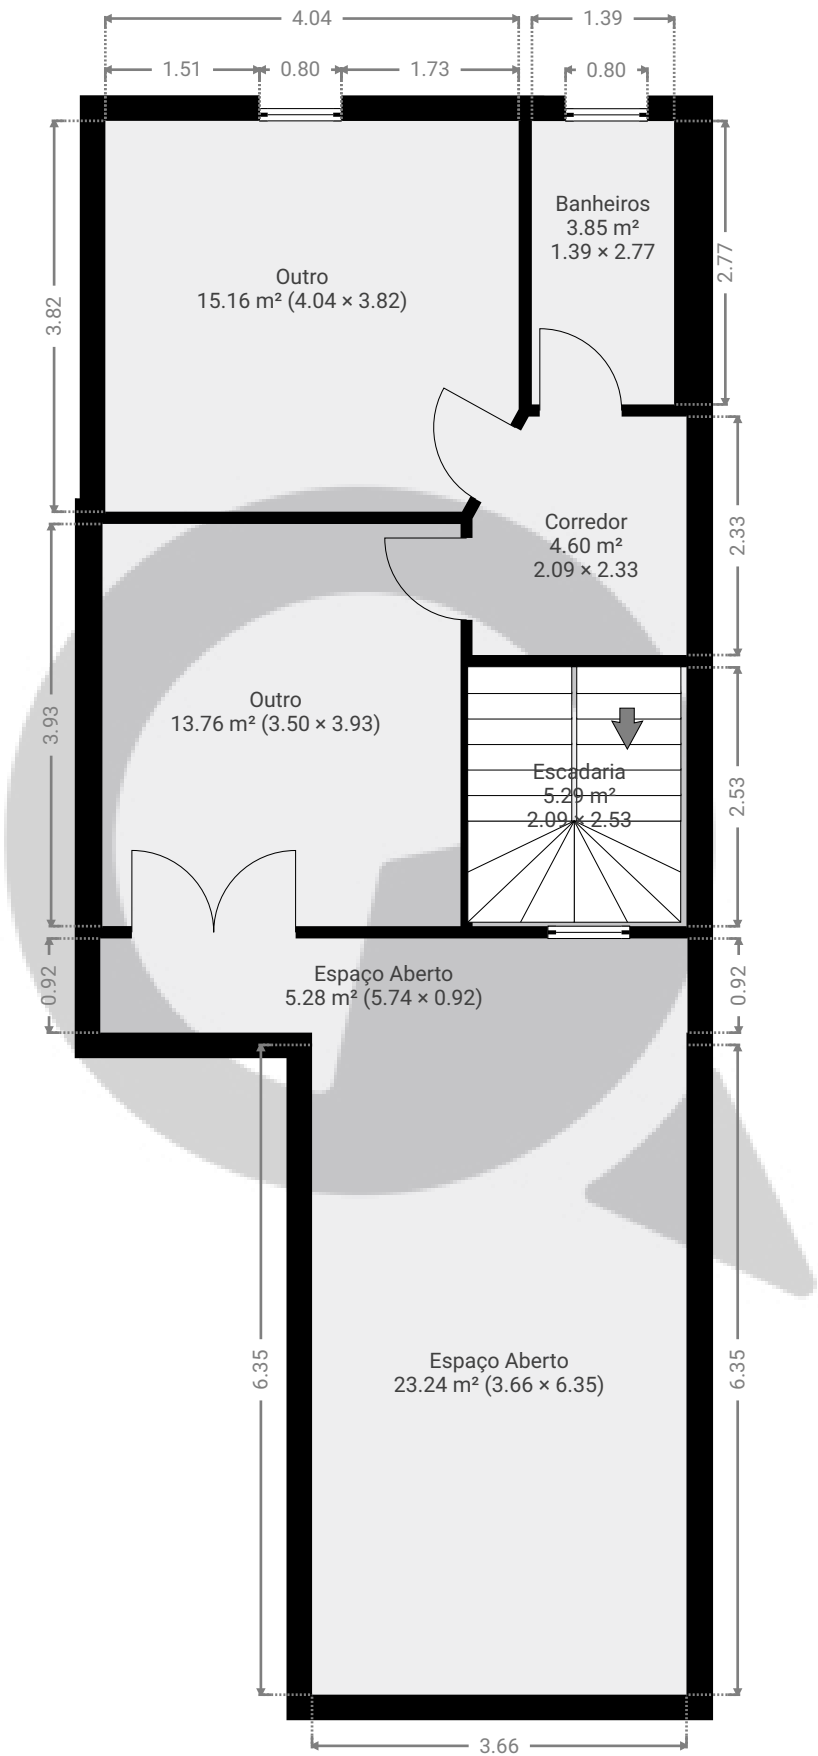

ESTA PLANTA É FORNECIDA SEM QUALQUER TIPO DE GARANTIA E PRECISÃO DE MEDIDAS.

