



▼ Andar Térreo

ÁREA TOTAL: 68.76 m² • ÁREA DE MORADIA: 68.76 m² • CÔMODOS: 6

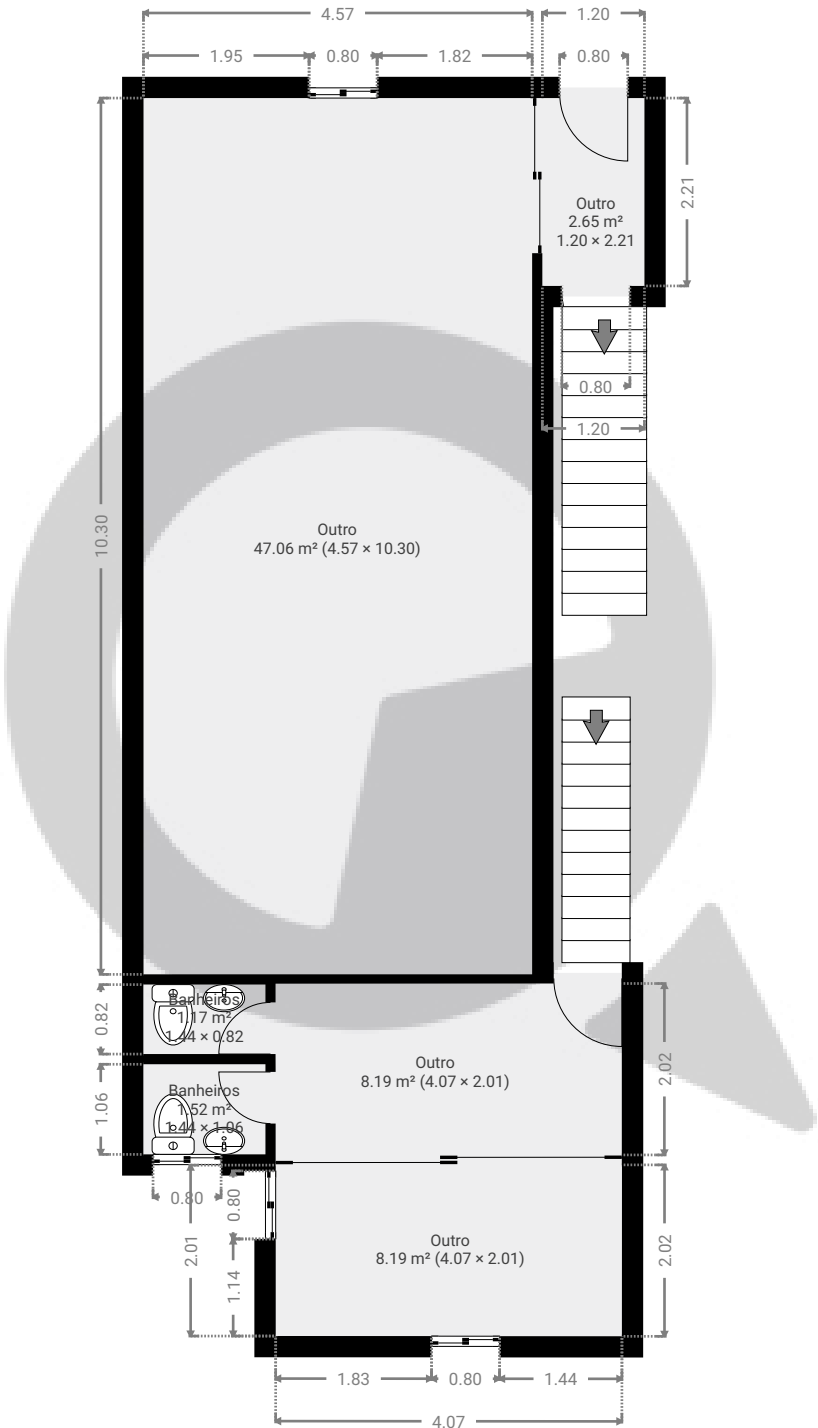


ESTA PLANTA É FORNECIDA SEM QUALQUER TIPO DE GARANTIA E PRECISÃO DE MEDIDAS.

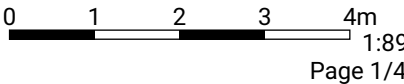


▼ 1º Piso

ÁREA TOTAL: 84.79 m² • ÁREA DE MORADIA: 84.79 m² • CÔMODOS: 4

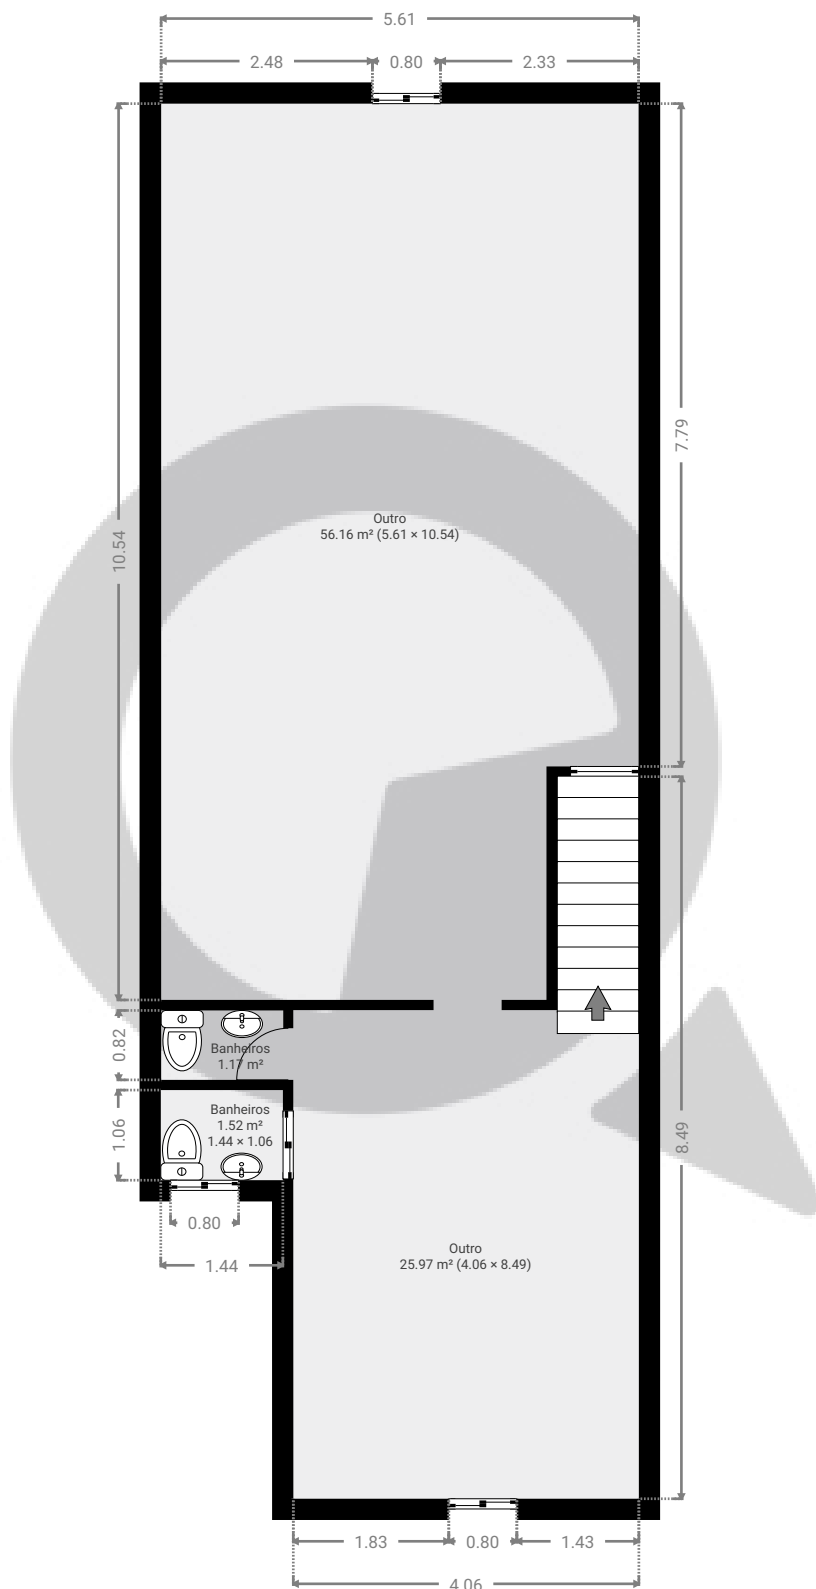


ESTA PLANTA É FORNECIDA SEM QUALQUER TIPO DE GARANTIA E PRECISÃO DE MEDIDAS.

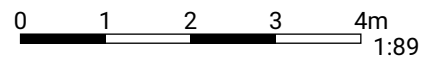


Page 2/4

▼ 2ª Cave

ÁREA TOTAL: 89.21 m² • ÁREA DE MORADIA: 89.21 m² • CÔMODOS: 8

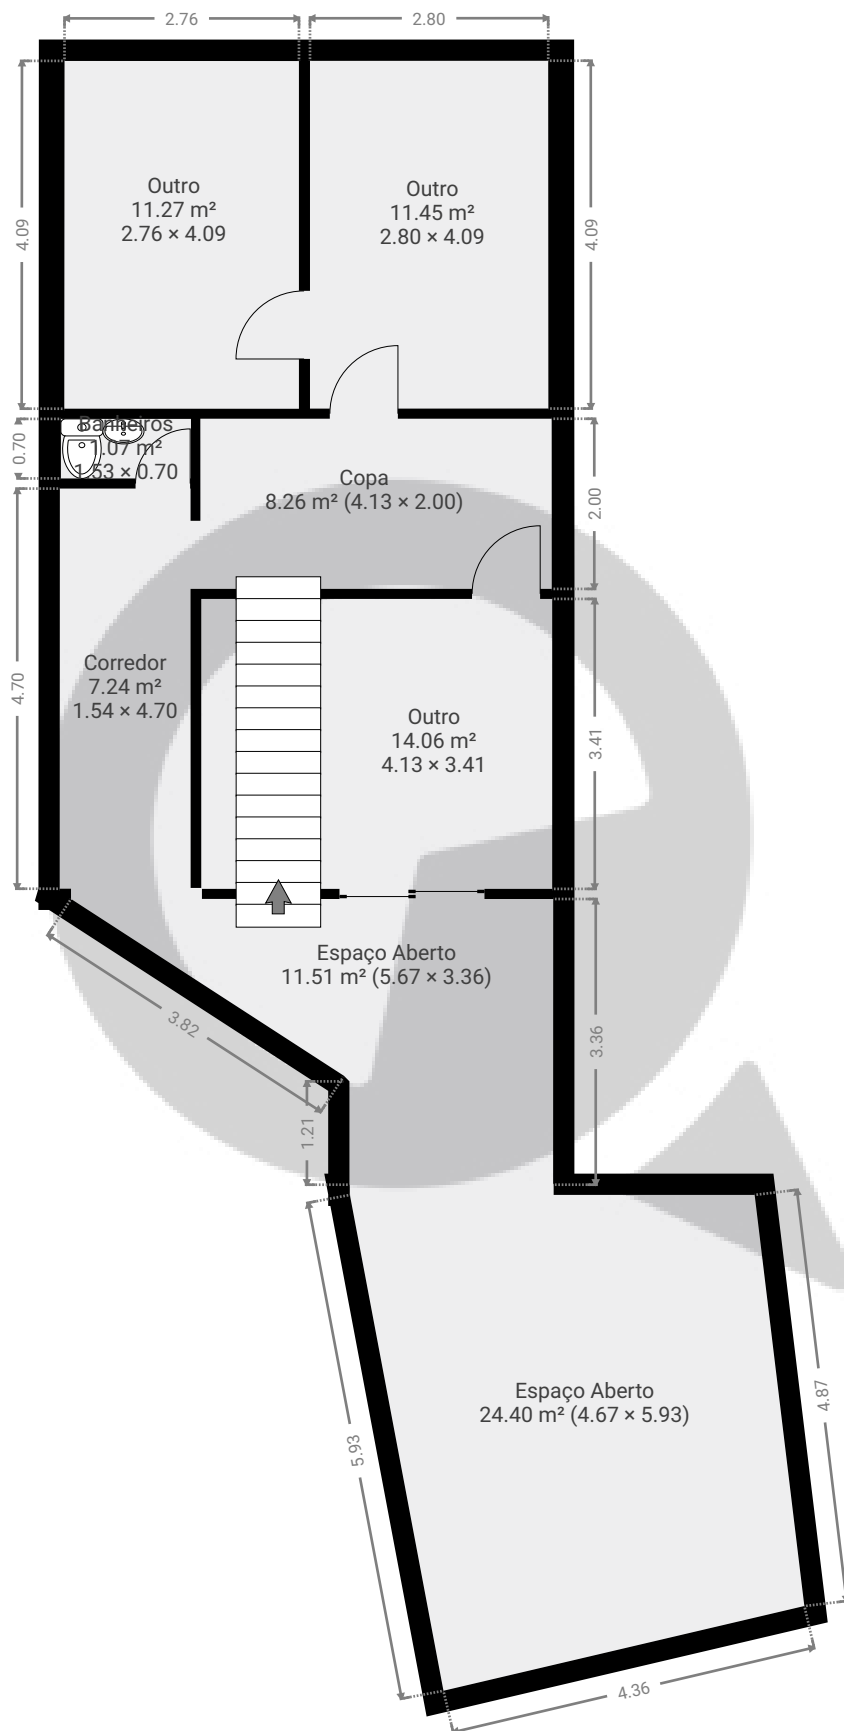


ESTA PLANTA É FORNECIDA SEM QUALQUER TIPO DE GARANTIA E PRECISÃO DE MEDIDAS.

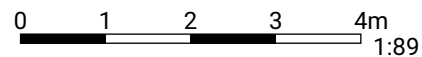

▼ 3ª Cave

ÁREA TOTAL: 77.61 m² • ÁREA DE MORADIA: 77.61 m² • CÔMODOS: 7

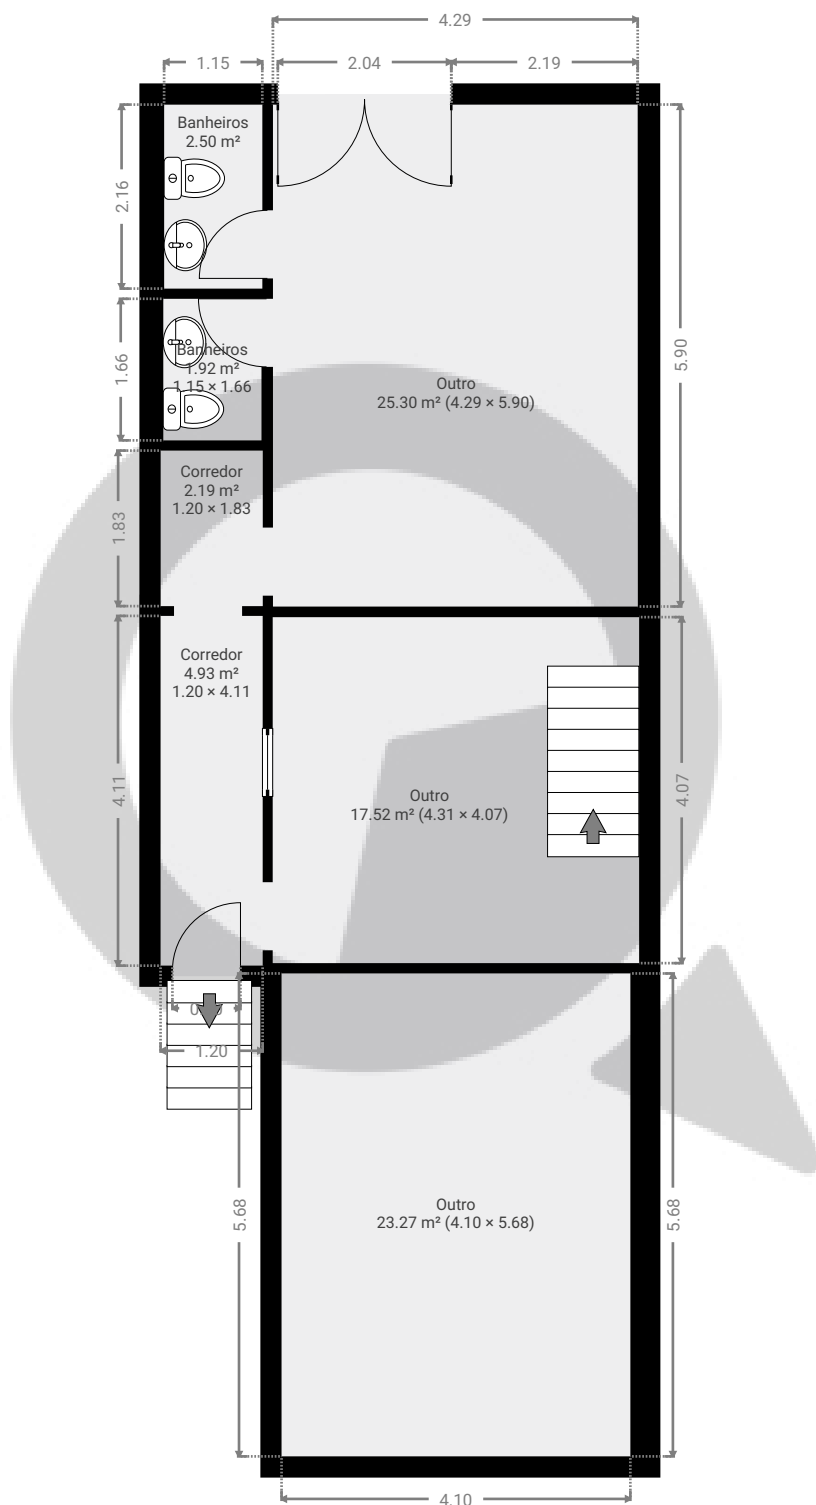

ESTA PLANTA É FORNECIDA SEM QUALQUER TIPO DE GARANTIA E PRECISÃO DE MEDIDAS.

