


▼ 11º Piso

ÁREA TOTAL: 250.67 m² • ÁREA DE MORADIA: 250.67 m² • CÔMODOS: 7

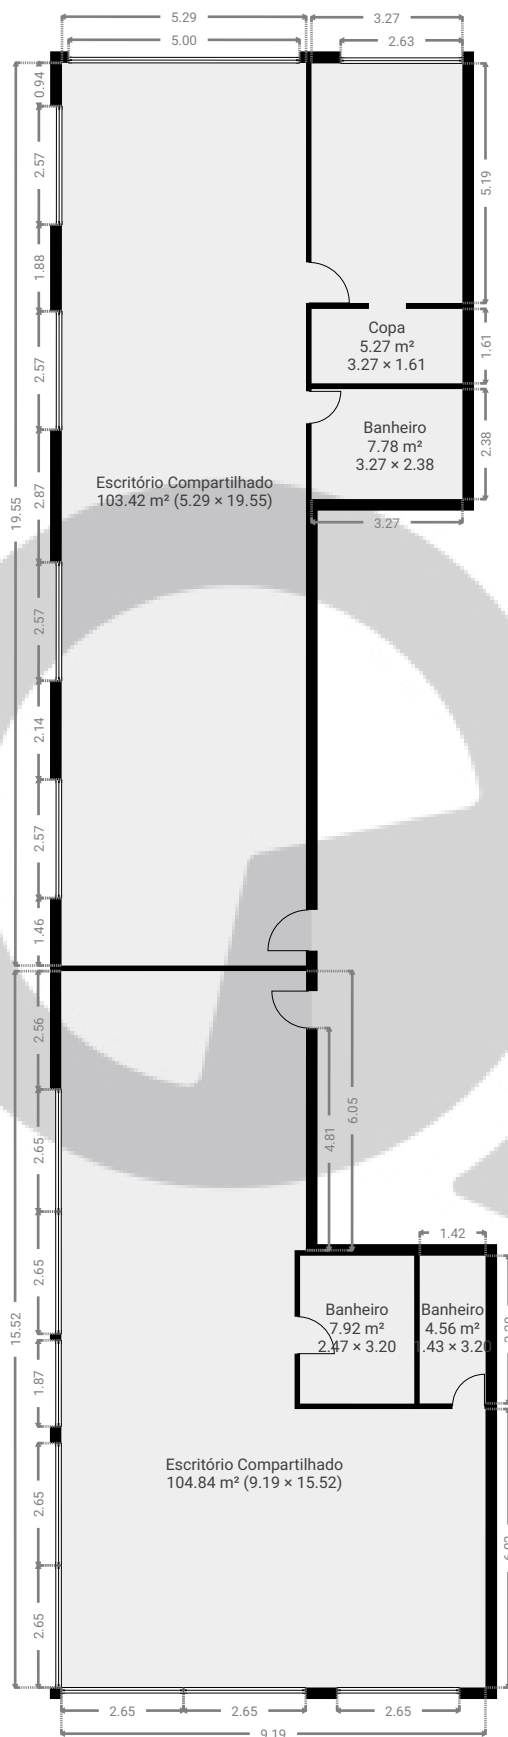

ESTA PLANTA É FORNECIDA SEM QUALQUER TIPO DE GARANTIA E PRECISÃO DE MEDIDAS.

0 2 4 6m
1:164
Page 1/1