


▼ Andar Térreo

ÁREA TOTAL: 340.00 m² · ÁREA DE MORADIA: 340.00 m² · CÔMODOS: 4

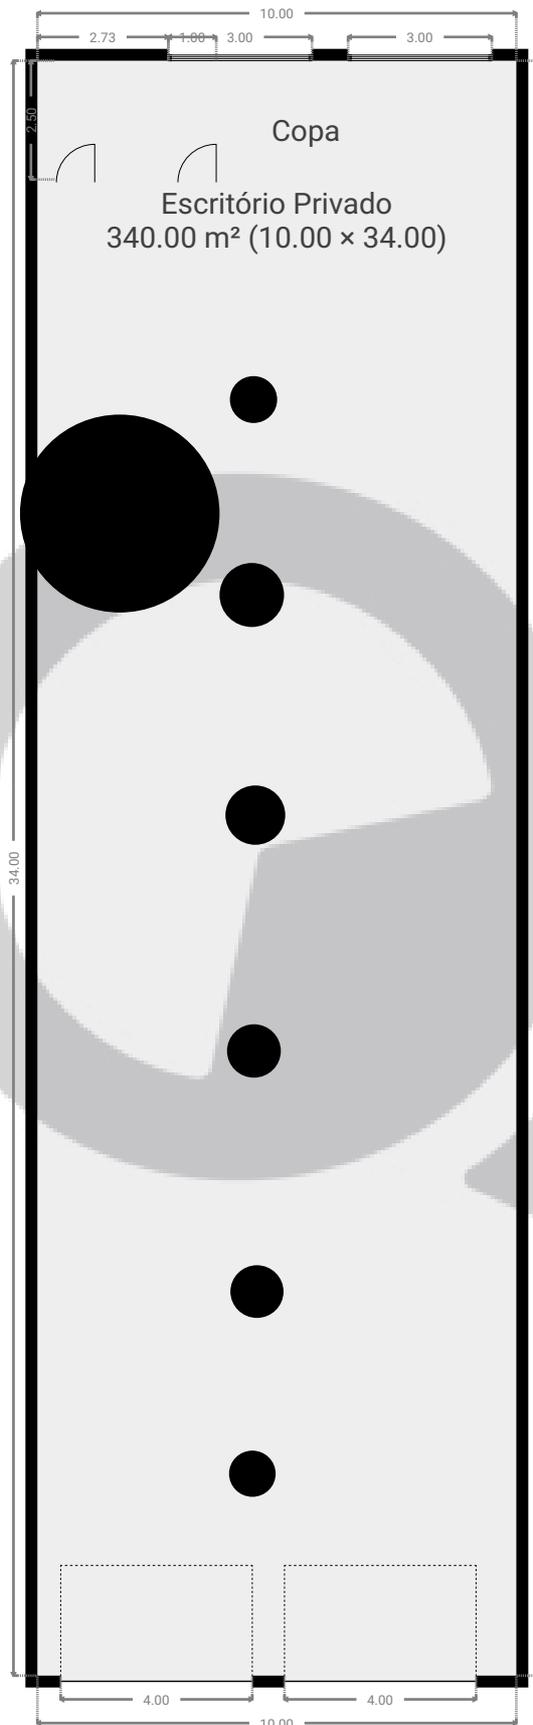

ESTA PLANTA É FORNECIDA SEM QUALQUER TIPO DE GARANTIA E PRECISÃO DE MEDIDAS.

