



▼ 13º Piso

ÁREA TOTAL: 59.06 m² • ÁREA DE MORADIA: 59.06 m² • CÔMODOS: 9

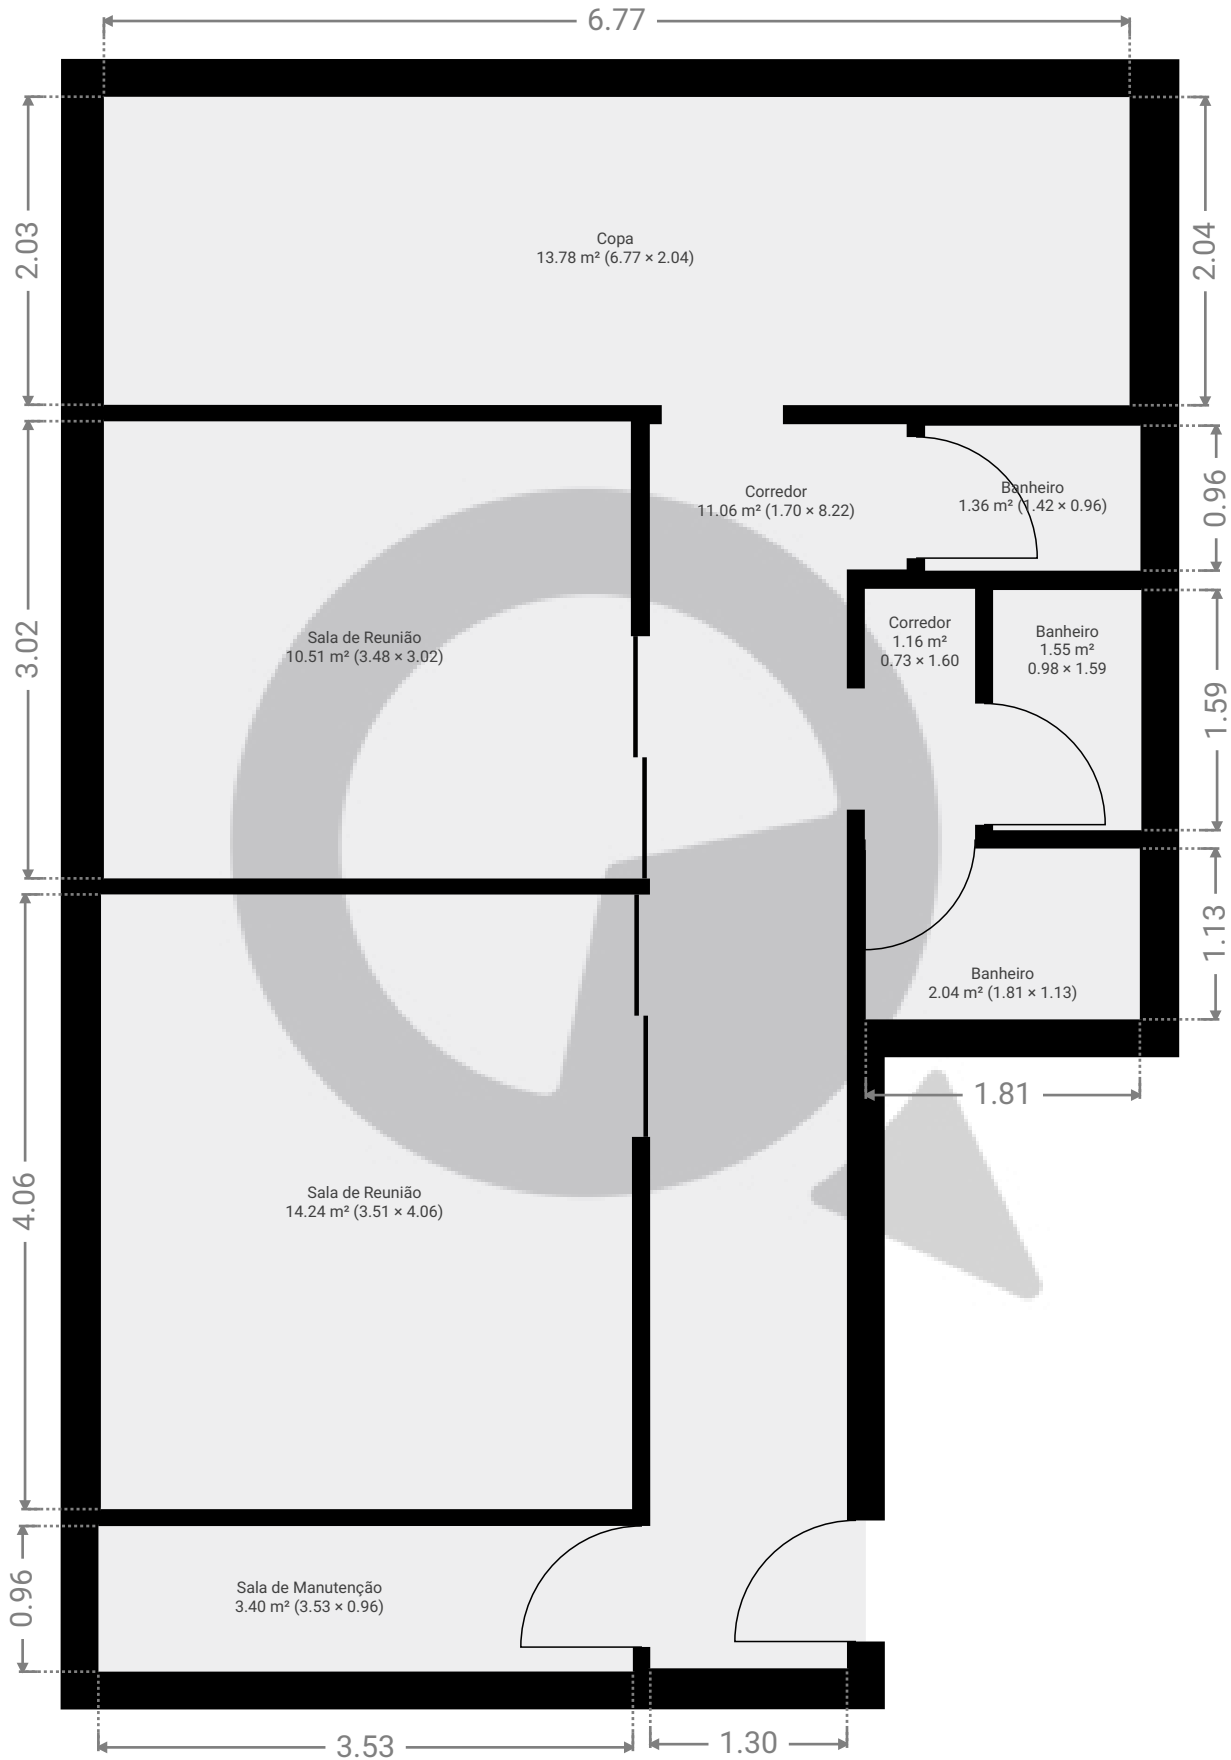

ESTA PLANTA É FORNECIDA SEM QUALQUER TIPO DE GARANTIA E PRECISÃO DE MEDIDAS.

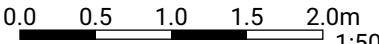

1:50

Page 1/1