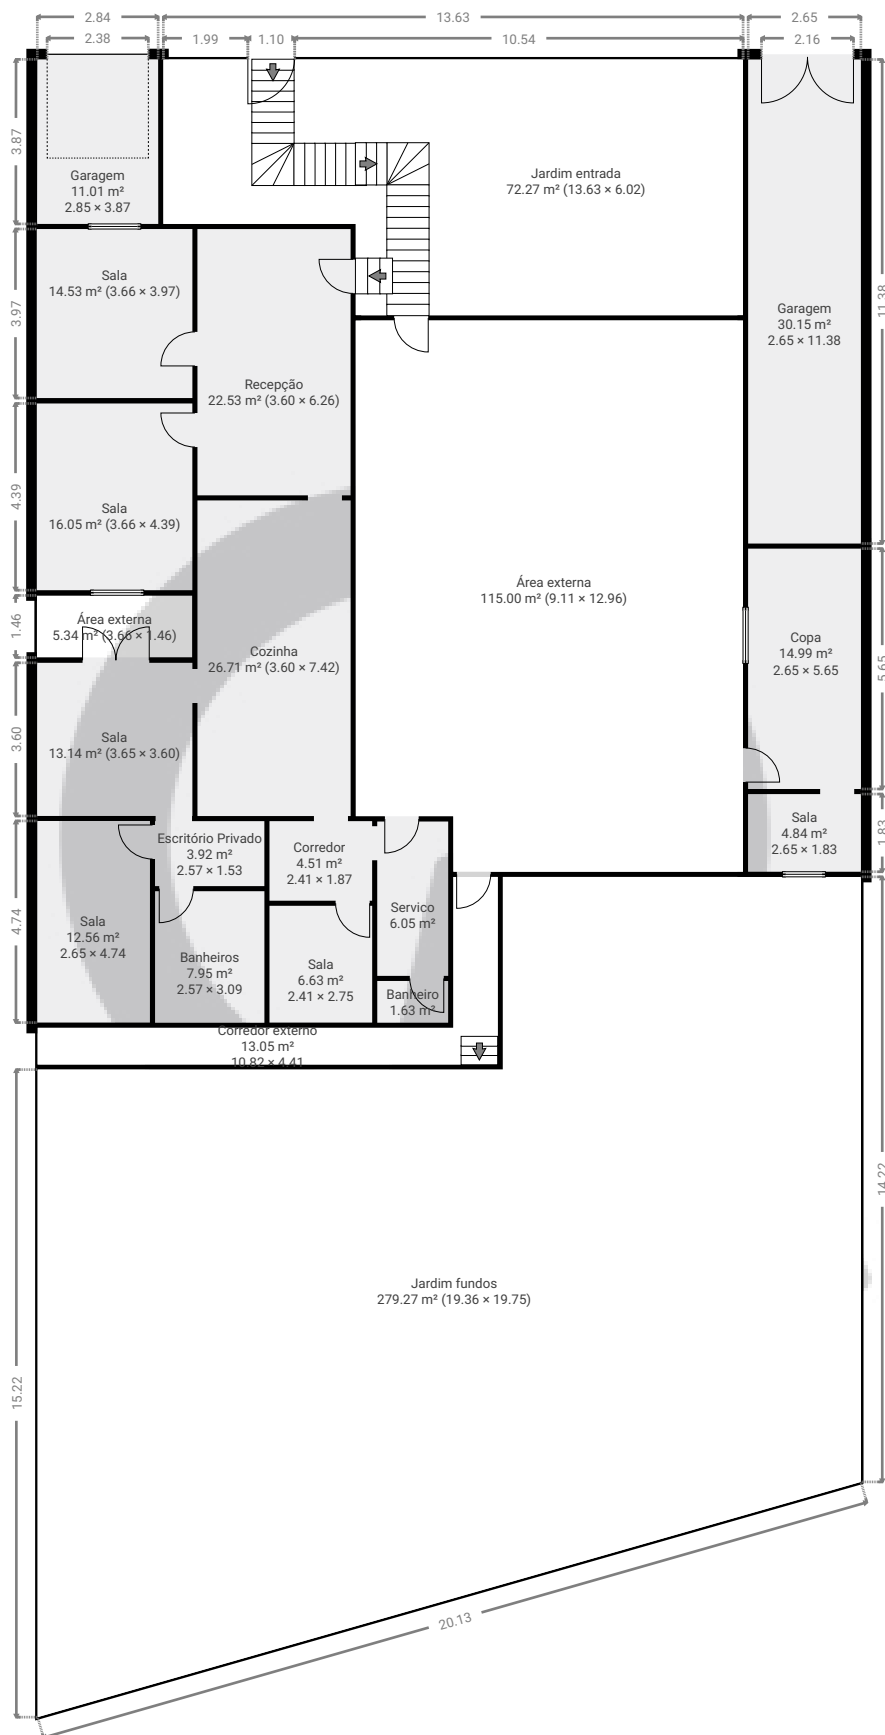


▼ Andar Térreo

ÁREA TOTAL: 681.96 m² • ÁREA DE MORADIA: 155.95 m² • CÔMODOS: 16

ESTA PLANTA É FORNECIDA SEM QUALQUER TIPO DE GARANTIA E PRECISÃO DE MEDIDAS.

0 2 4 6 8m
1:178
Page 1/1