


Meu novo projeto

ÁREA TOTAL: 57.24 m² • ÁREA DE MORADIA: 57.24 m² • PISOS: 1 • CÔMODOS: 10




▼ 8º Piso

ÁREA TOTAL: 57.24 m² • ÁREA DE MORADIA: 57.24 m² • CÔMODOS: 10

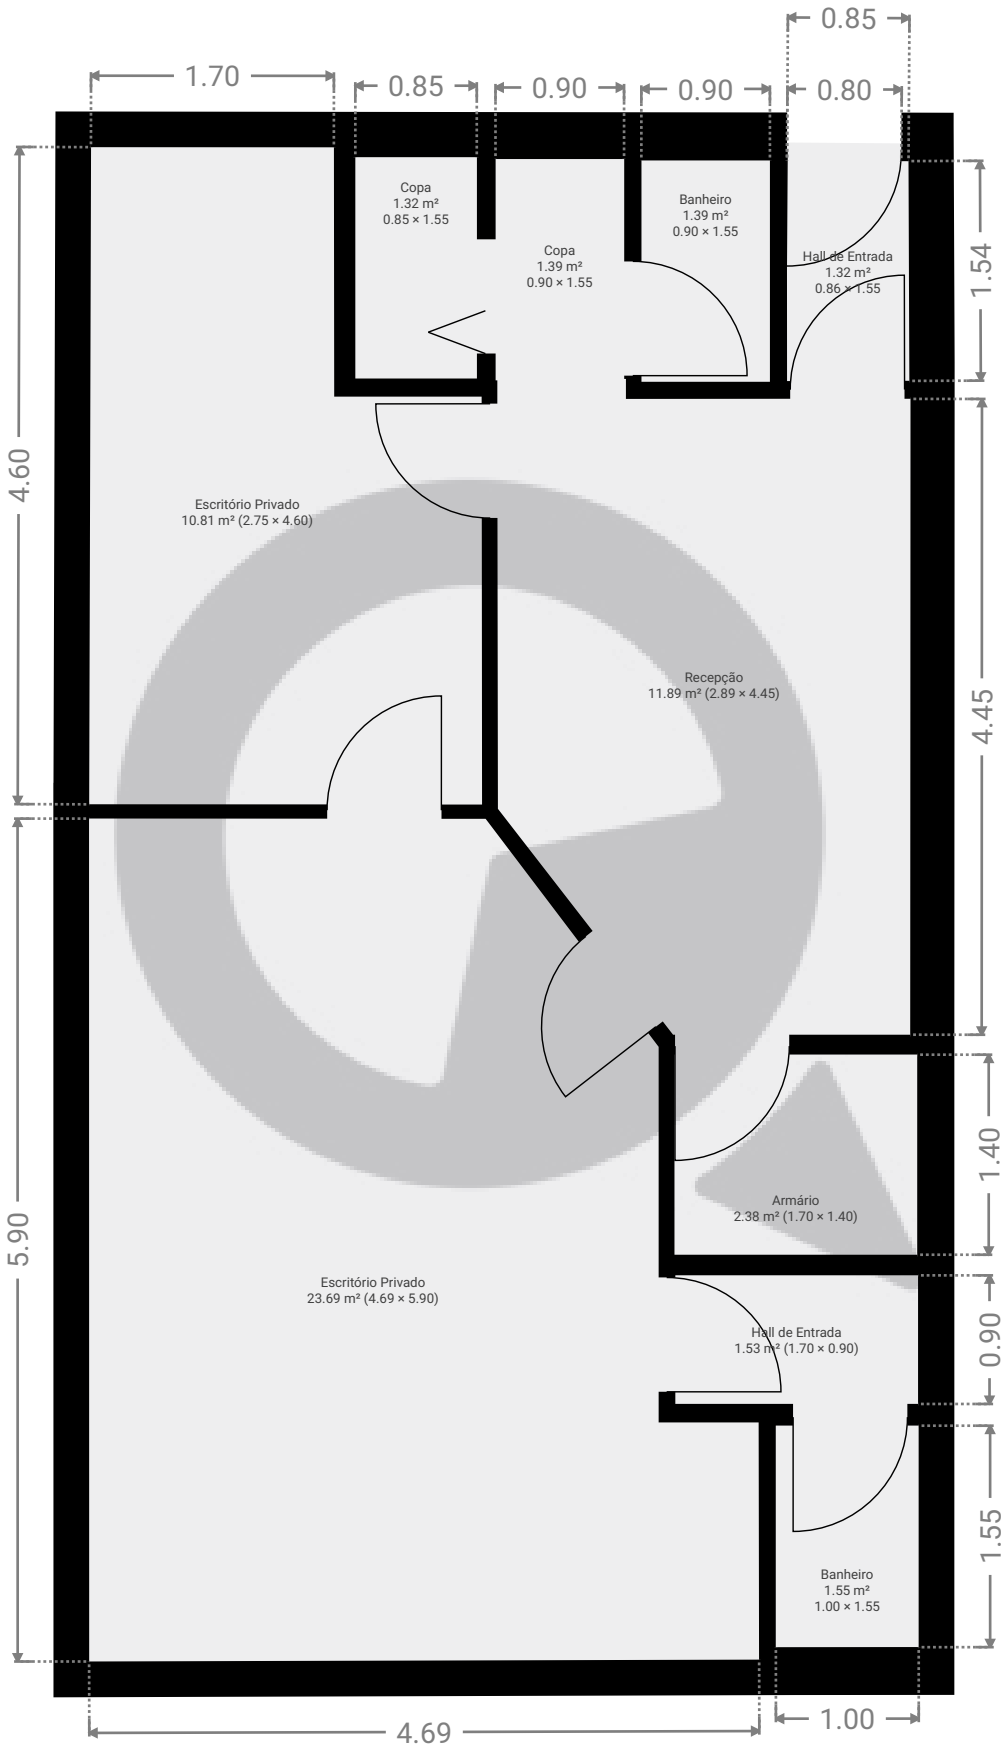

ESTA PLANTA É FORNECIDA SEM QUALQUER TIPO DE GARANTIA E PRECISÃO DE MEDIDAS.

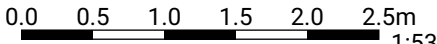

1:53

Page 1/1