


▼ 3º Piso

ÁREA TOTAL: 116.48 m² • ÁREA DE MORADIA: 116.48 m² • CÔMODOS: 11

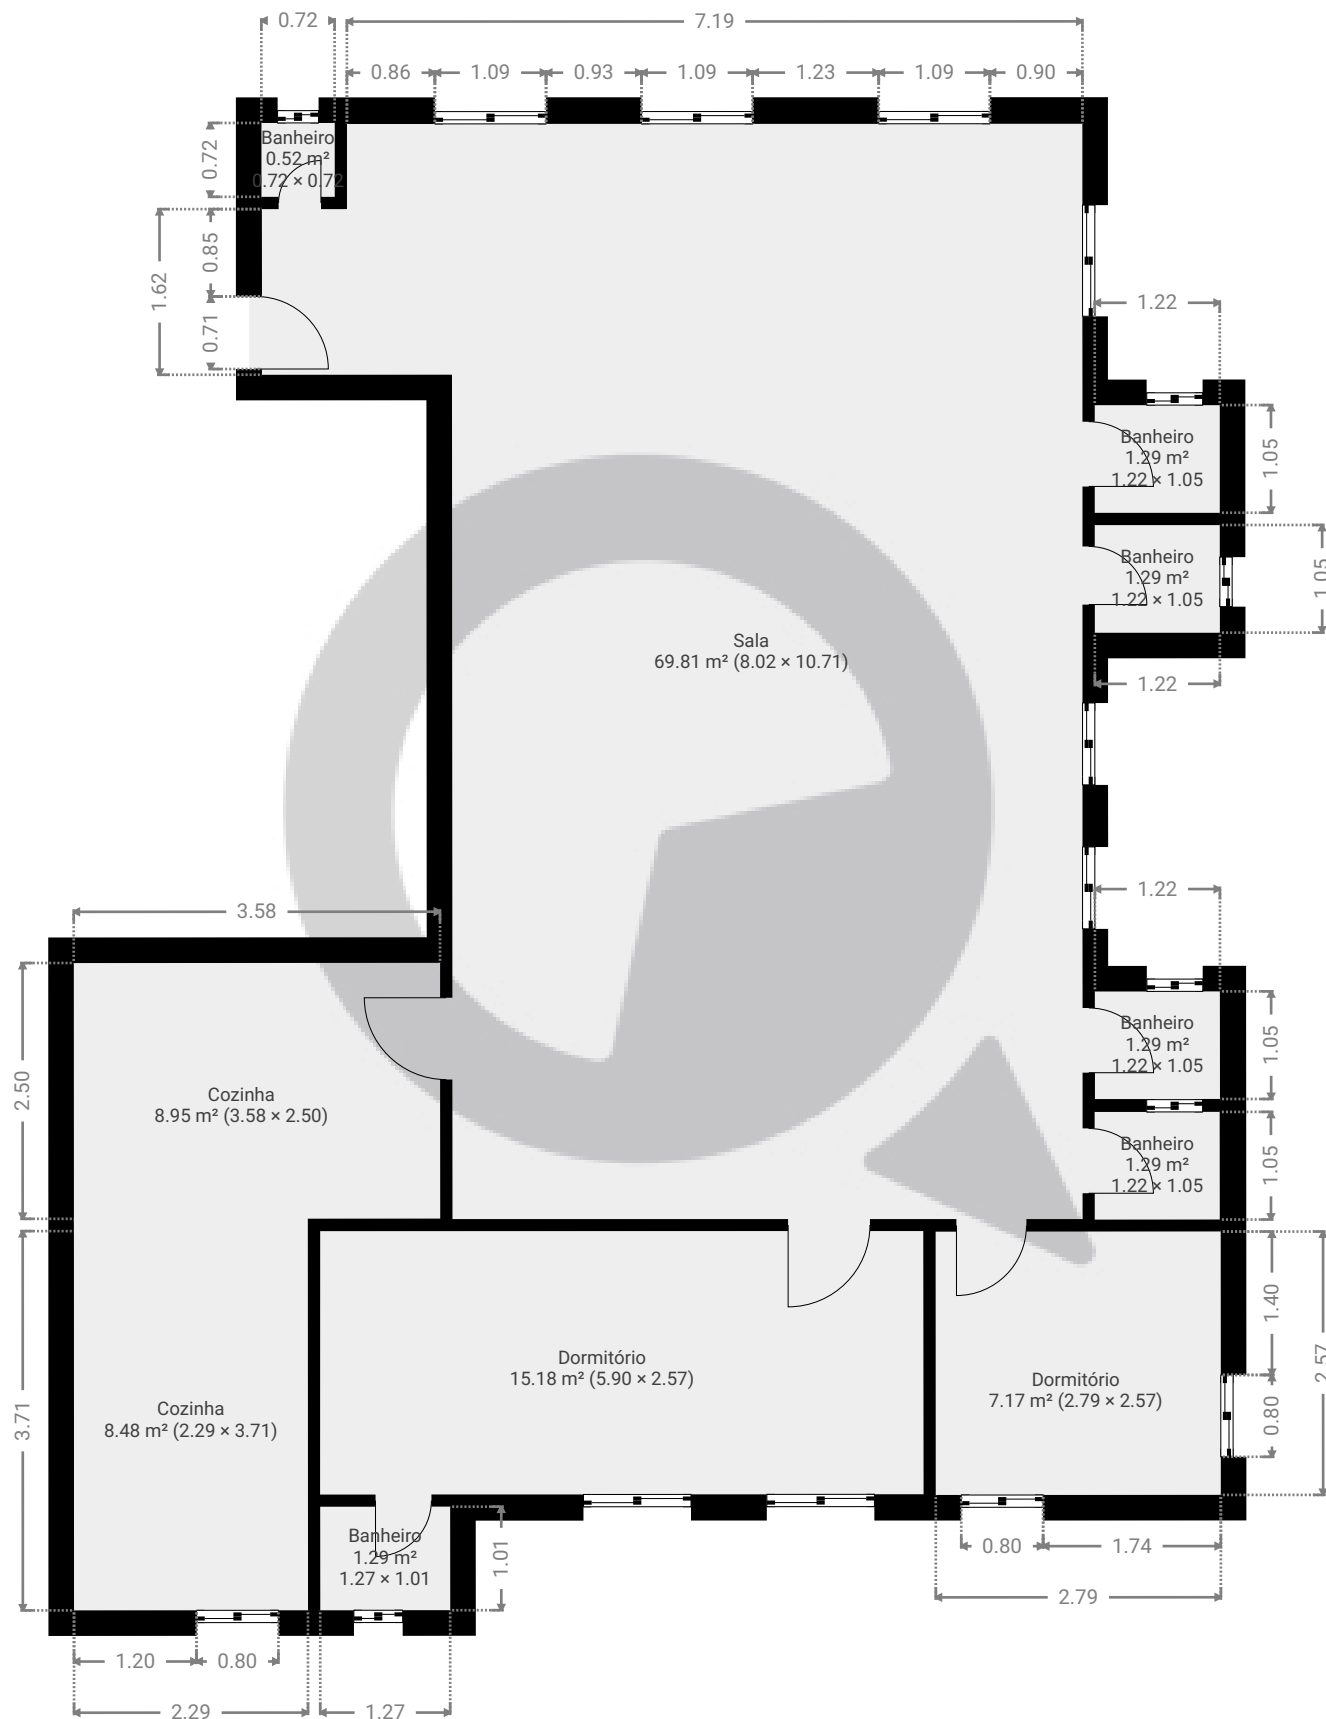

ESTA PLANTA É FORNECIDA SEM QUALQUER TIPO DE GARANTIA E PRECISÃO DE MEDIDAS.

0 1 2 3m 1:74

Page 1/1