


▼ Andar Térreo

ÁREA TOTAL: 215.86 m² • ÁREA DE MORADIA: 215.86 m² • CÔMODOS: 5

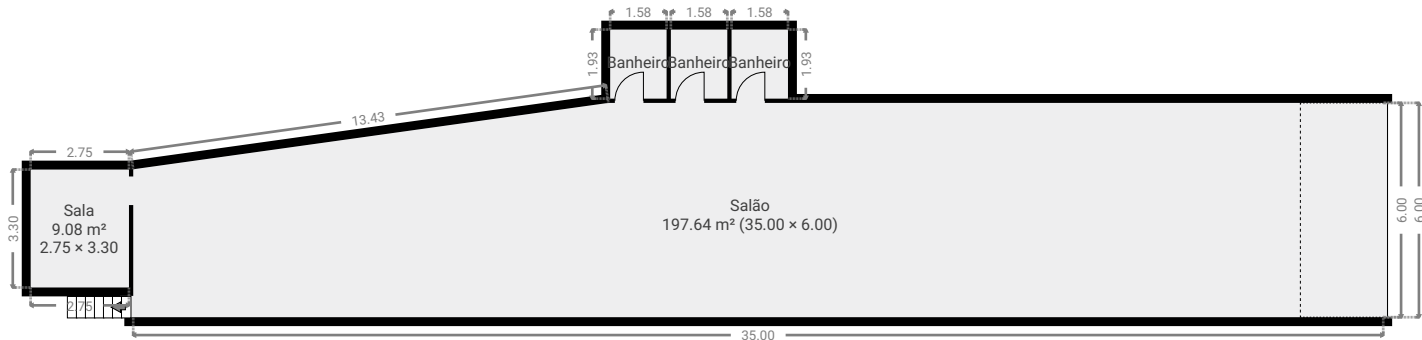

▼ 1º Piso

ÁREA TOTAL: 70.00 m² • ÁREA DE MORADIA: 70.00 m² • CÔMODOS: 1



▼ 2º Piso

ÁREA TOTAL: 52.83 m² • ÁREA DE MORADIA: 52.83 m² • CÔMODOS: 2

