


▼ 1º Piso

ÁREA TOTAL: 81.12 m² • ÁREA DE MORADIA: 81.12 m² • CÔMODOS: 9

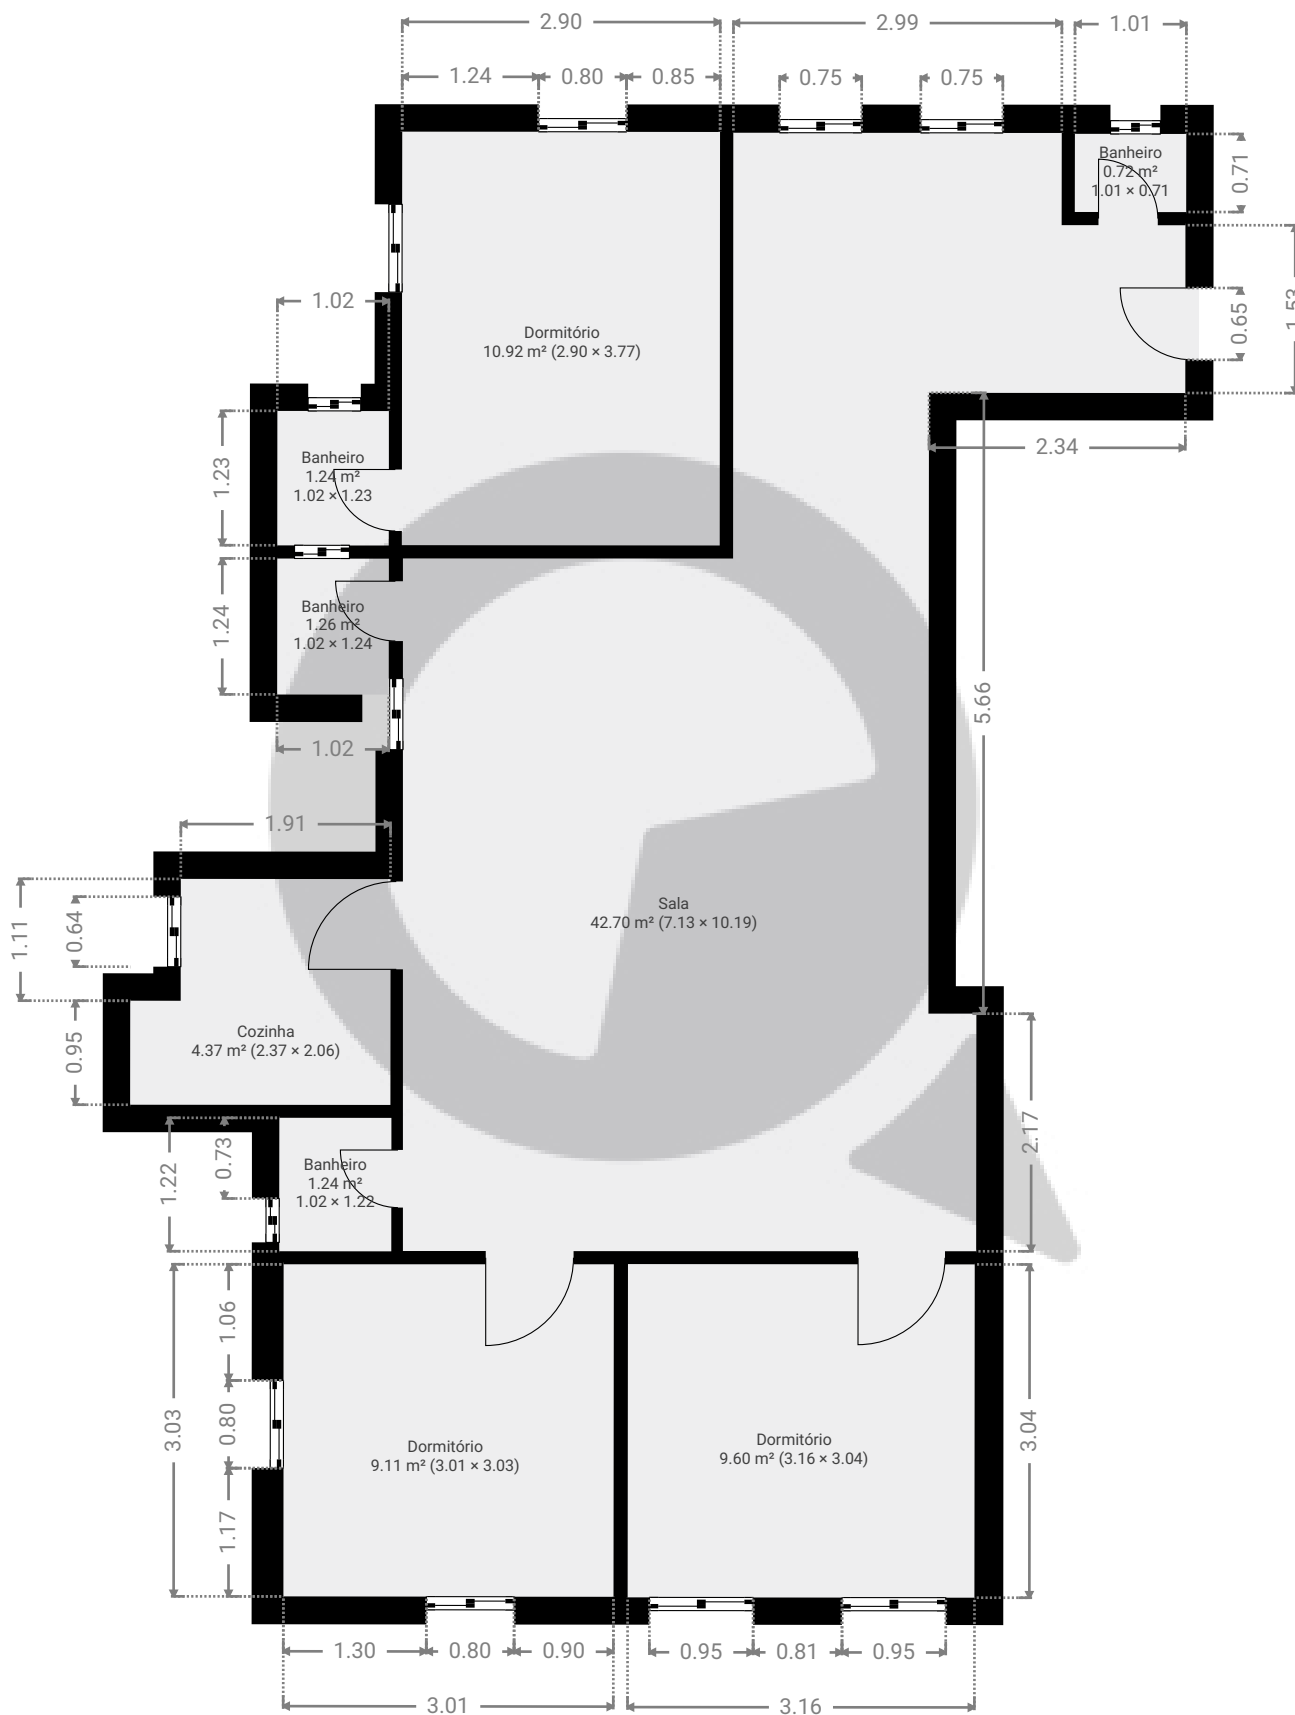

ESTA PLANTA É FORNECIDA SEM QUALQUER TIPO DE GARANTIA E PRECISÃO DE MEDIDAS.

0 1 2 3m  
1:69

Page 1/1