


Estrada do M'Boi Mirim 1662 SL 1

ÁREA TOTAL: 17.05 m² • ÁREA DE MORADIA: 17.05 m² • PISOS: 1 • CÔMODOS: 3

 SuaQuadra

▼ 1º Piso

ÁREA TOTAL: 17.05 m² • ÁREA DE MORADIA: 17.05 m² • CÔMODOS: 3

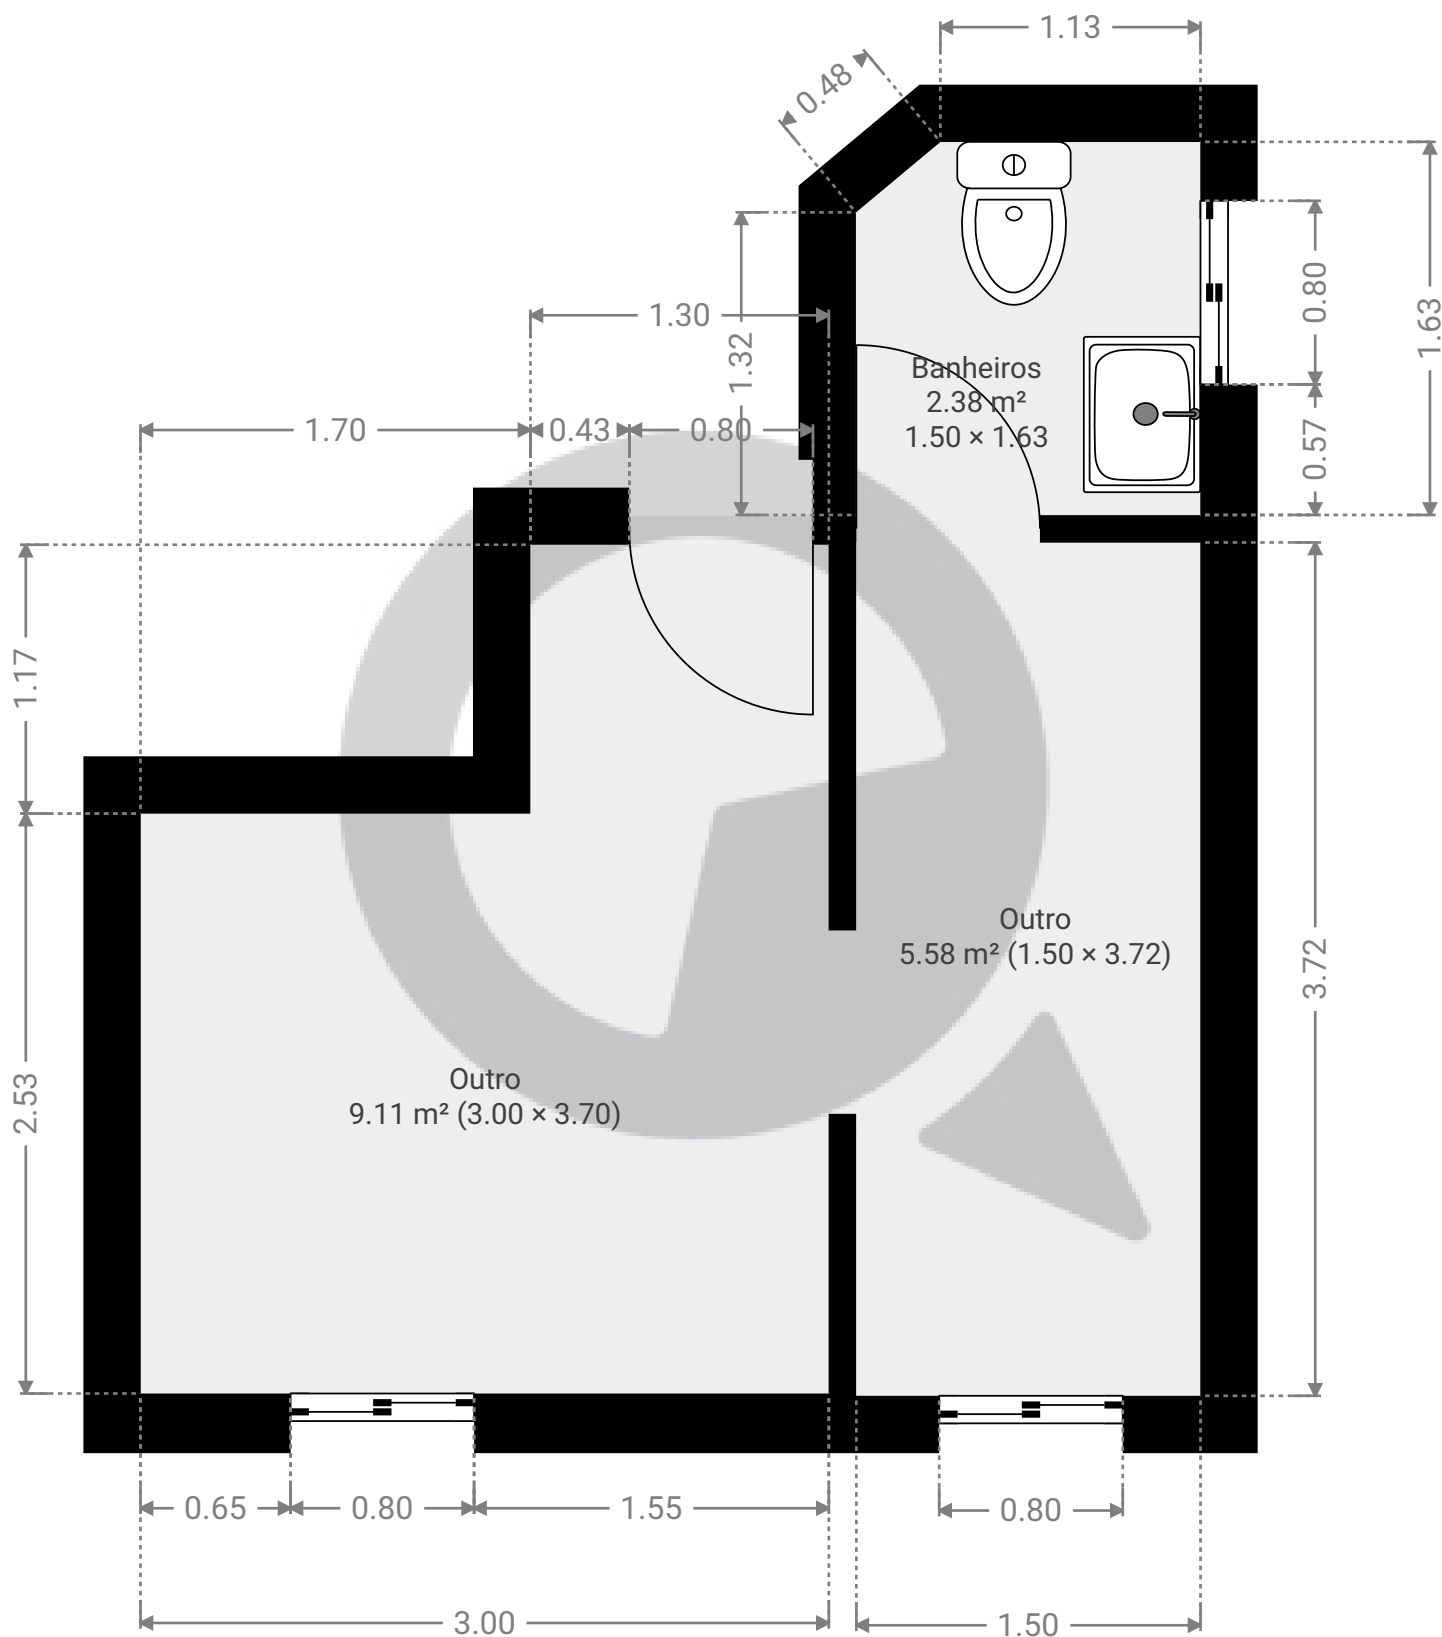

ESTA PLANTA É FORNECIDA SEM QUALQUER TIPO DE GARANTIA E PRECISÃO DE MEDIDAS.

0.0 0.5 1.0 1.5m
1:33

Page 1/1