


▼ 1º Piso

ÁREA TOTAL: 11.77 m² • ÁREA DE MORADIA: 11.77 m² • CÔMODOS: 2

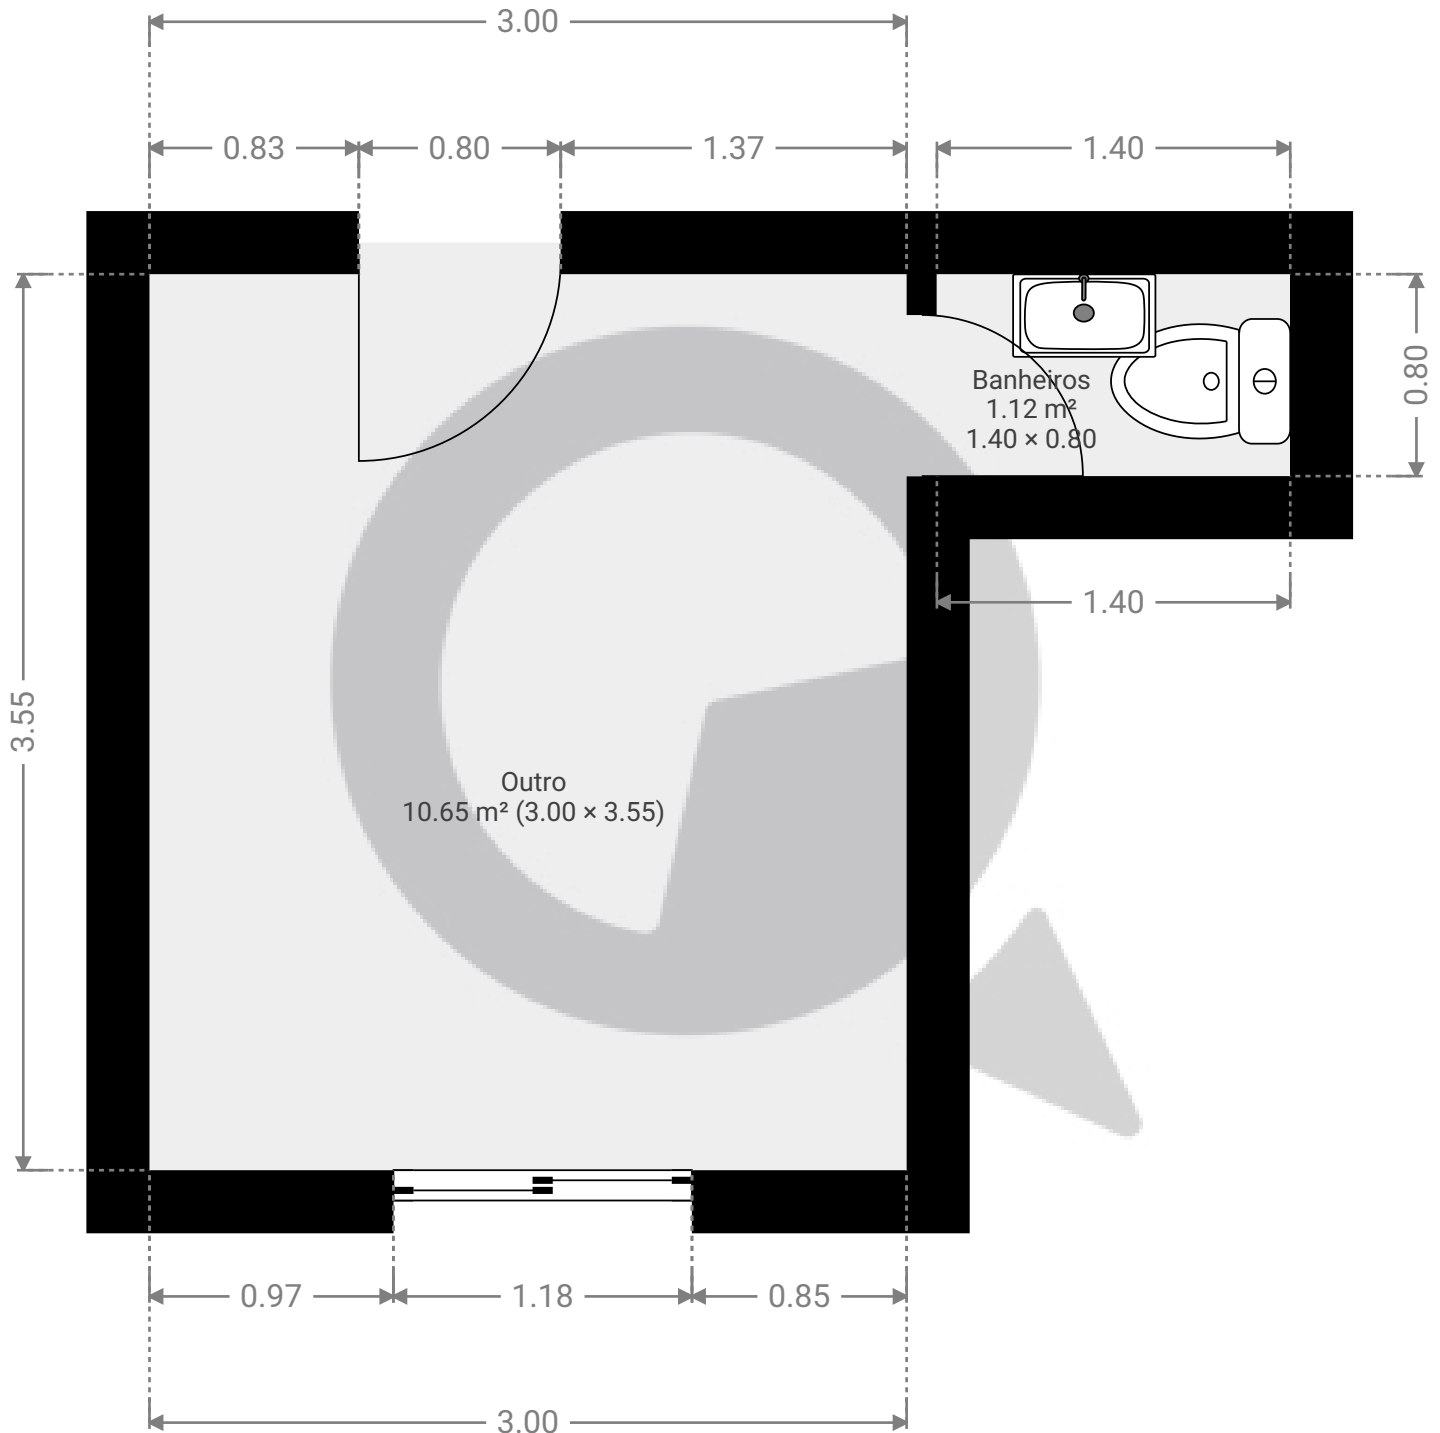

ESTA PLANTA É FORNECIDA SEM QUALQUER TIPO DE GARANTIA E PRECISÃO DE MEDIDAS.

0.0 0.2 0.5 0.8 1.0 1.2m
1:30

Page 1/1