


▼ 1º Piso

ÁREA TOTAL: 17.62 m² • ÁREA DE MORADIA: 13.81 m² • CÔMODOS: 2

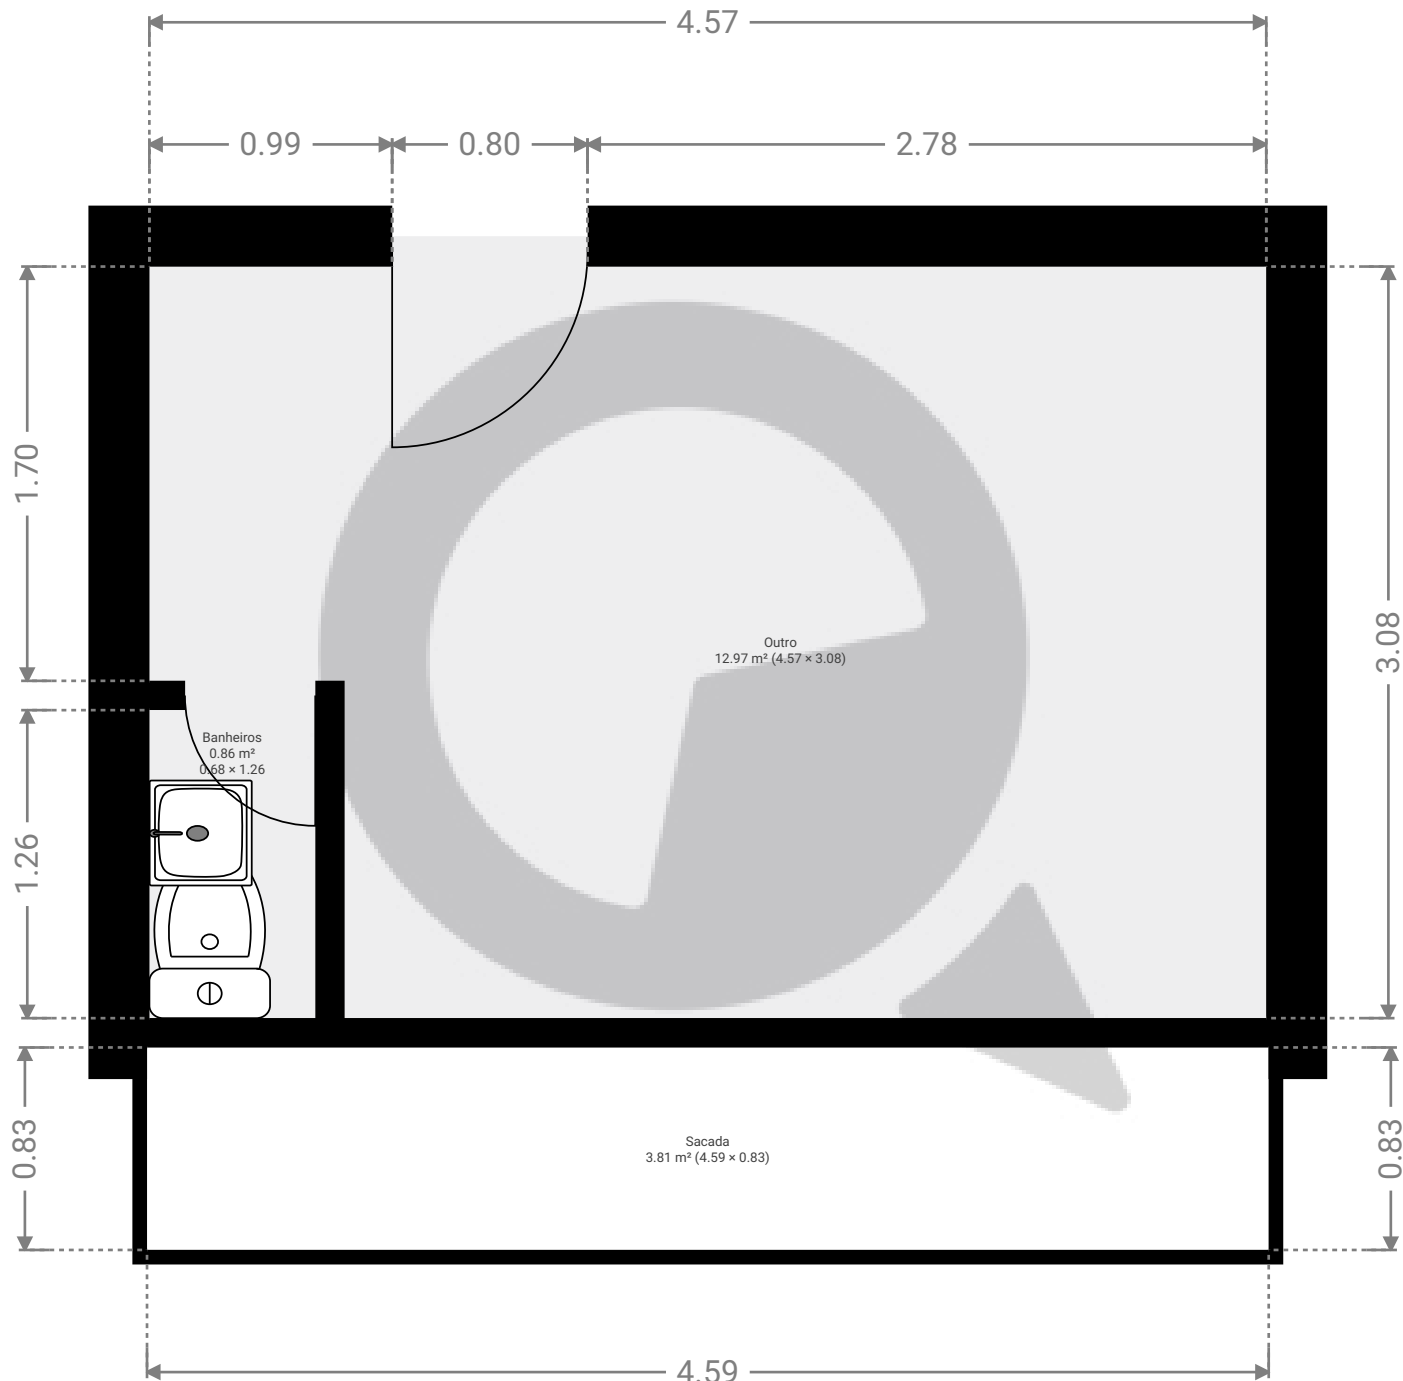

ESTA PLANTA É FORNECIDA SEM QUALQUER TIPO DE GARANTIA E PRECISÃO DE MEDIDAS.

