


▼ 10º Piso

ÁREA TOTAL: 24.80 m² • ÁREA DE MORADIA: 24.80 m² • CÔMODOS: 3

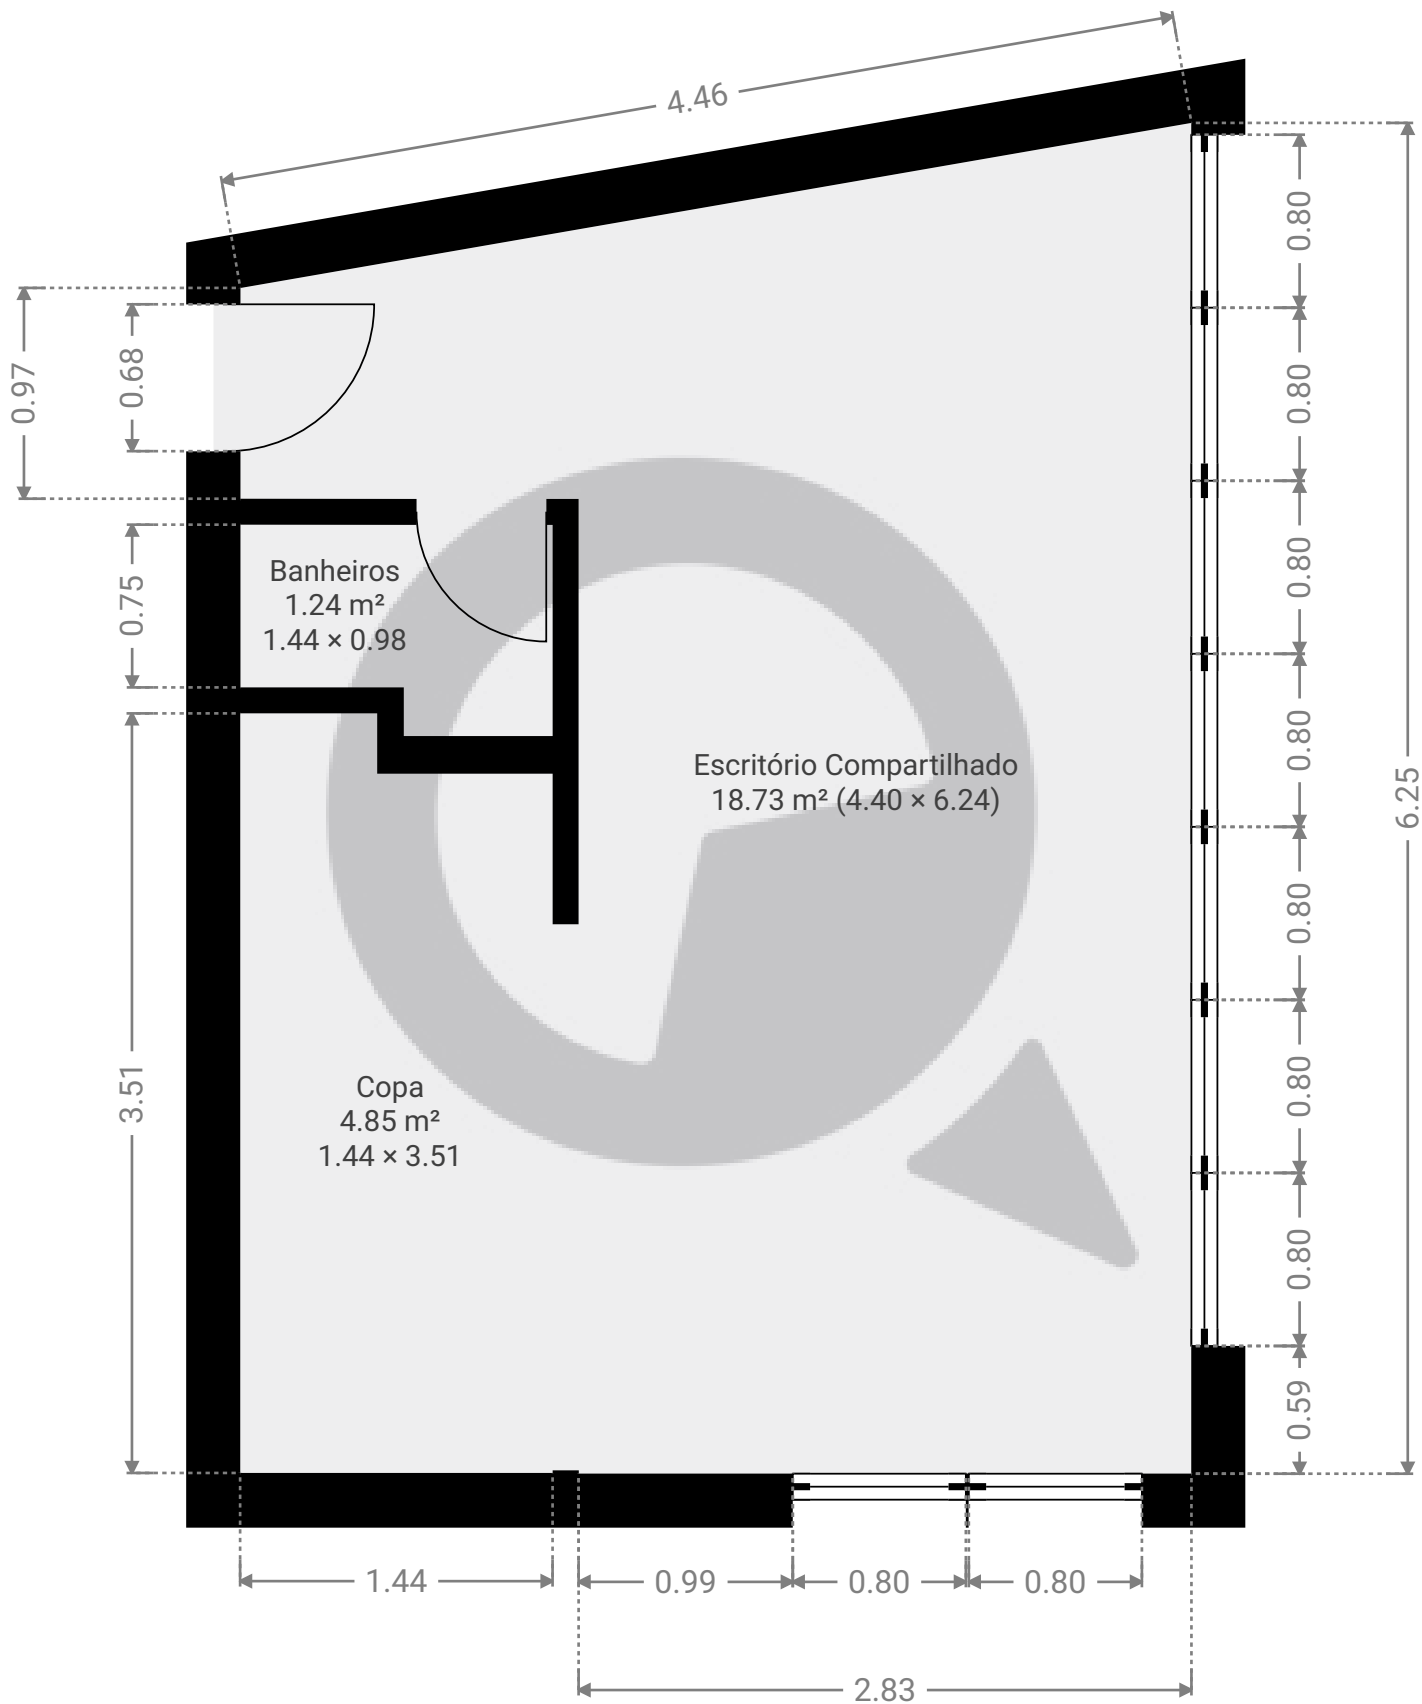

ESTA PLANTA É FORNECIDA SEM QUALQUER TIPO DE GARANTIA E PRECISÃO DE MEDIDAS.