



▼ 10º Piso

ÁREA TOTAL: 27.27 m<sup>2</sup> · ÁREA DE MORADIA: 27.27 m<sup>2</sup> · CÔMODOS: 2

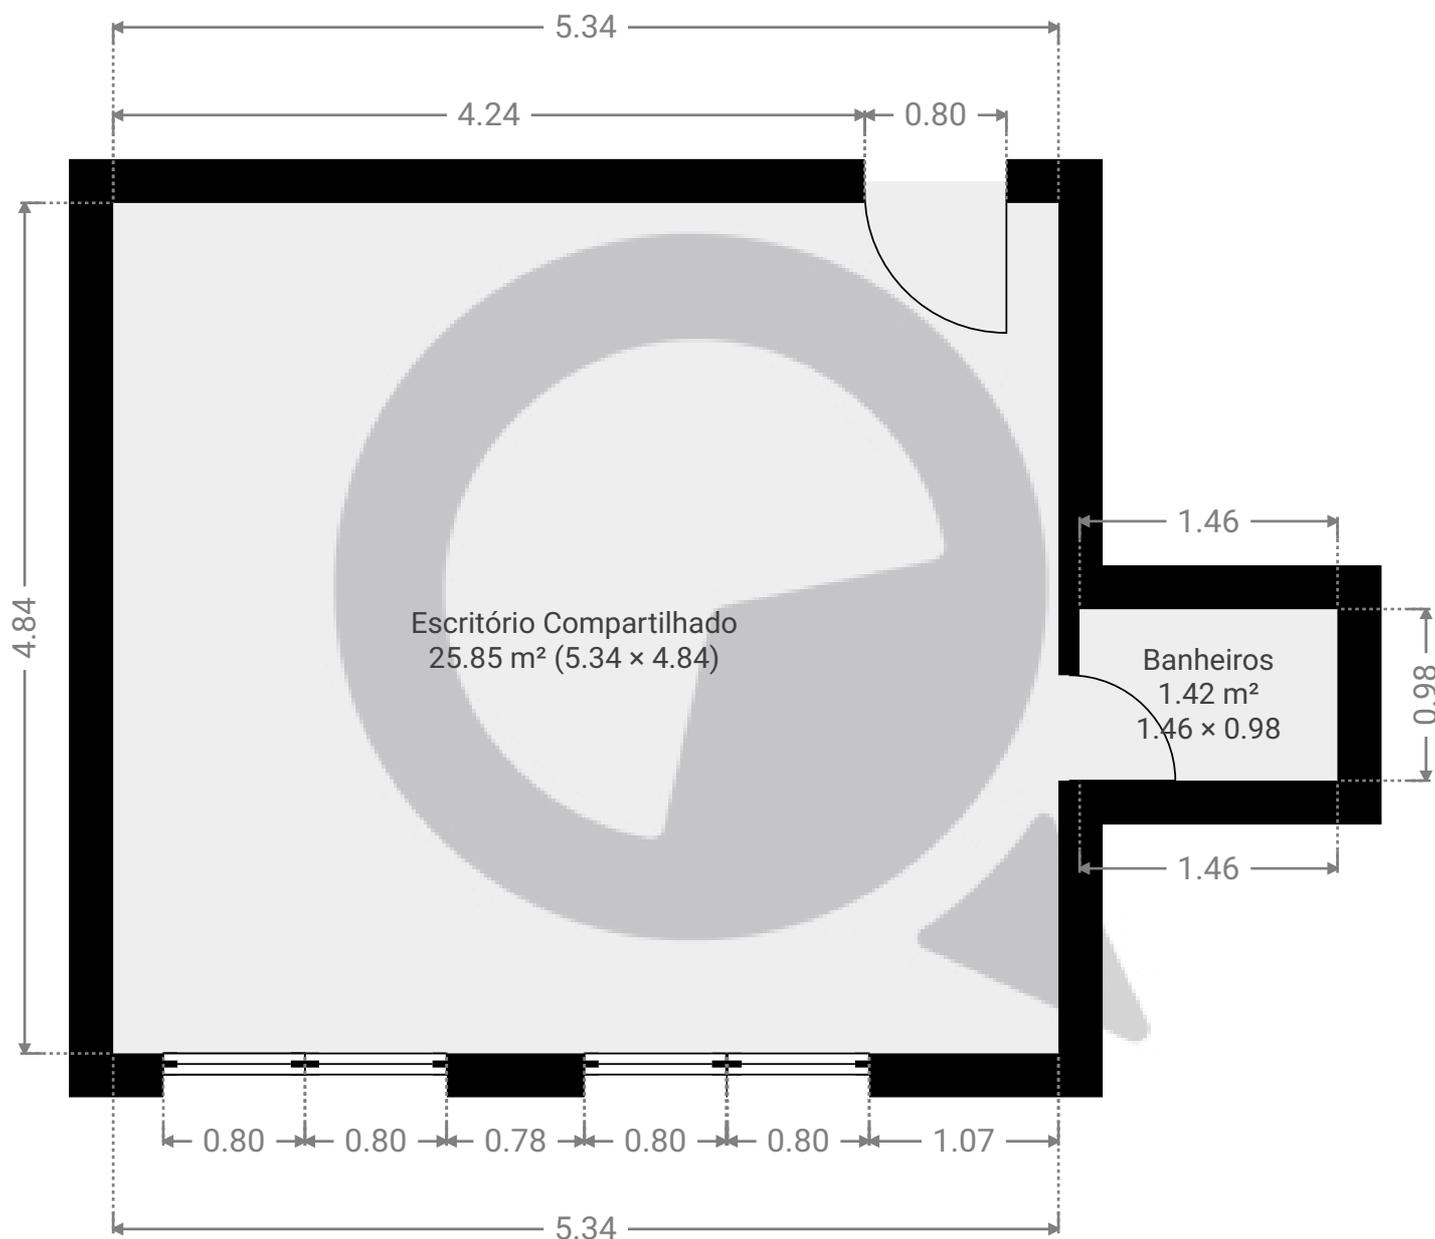

ESTA PLANTA É FORNECIDA SEM QUALQUER TIPO DE GARANTIA E PRECISÃO DE MEDIDAS.

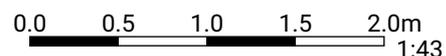

1:43

Page 1/1