


▼ 10º Piso

ÁREA TOTAL: 51.52 m² • ÁREA DE MORADIA: 51.52 m² • CÔMODOS: 4

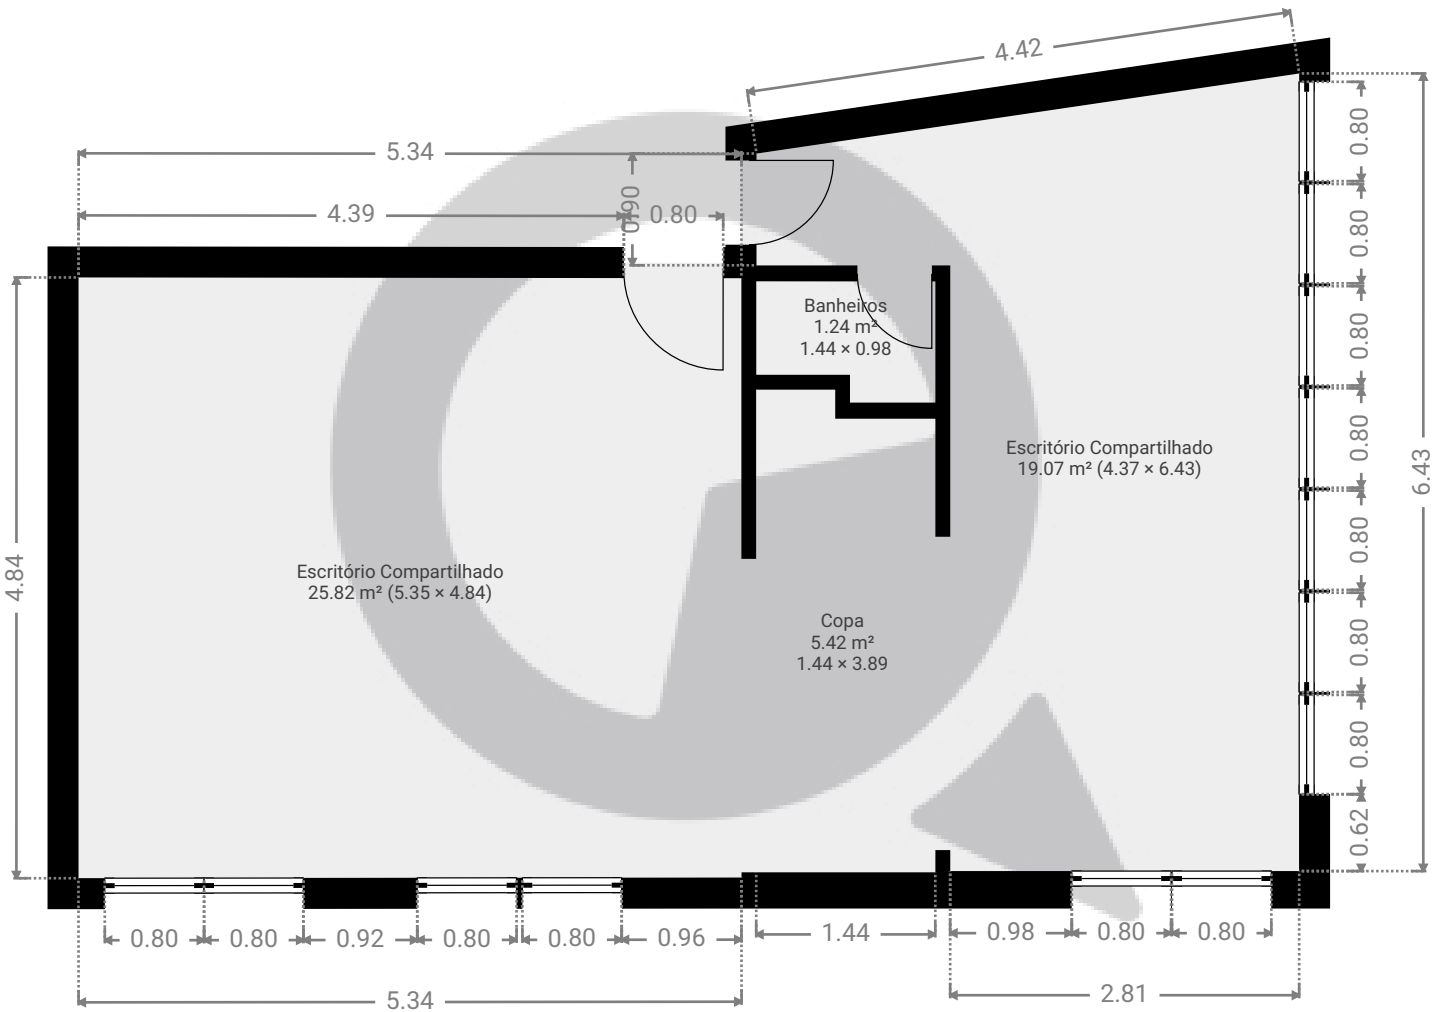

ESTA PLANTA É FORNECIDA SEM QUALQUER TIPO DE GARANTIA E PRECISÃO DE MEDIDAS.

