

Meu novo projeto

ÁREA TOTAL: 95.16 m² • ÁREA DE MORADIA: 95.16 m² • PISOS: 2 • CÔMODOS: 11

▼ Andar Térreo

ÁREA TOTAL: 54.88 m² • ÁREA DE MORADIA: 54.88 m² • CÔMODOS: 3



ESTA PLANTA É FORNECIDA SEM QUALQUER TIPO DE GARANTIA E PRECISÃO DE MEDIDAS.



Page 1/2


Meu novo projeto

ÁREA TOTAL: 95.16 m² • ÁREA DE MORADIA: 95.16 m² • PISOS: 2 • CÔMODOS: 11

 SuaQuadra

▼ 1º Piso

ÁREA TOTAL: 40.28 m² • ÁREA DE MORADIA: 40.28 m² • CÔMODOS: 8

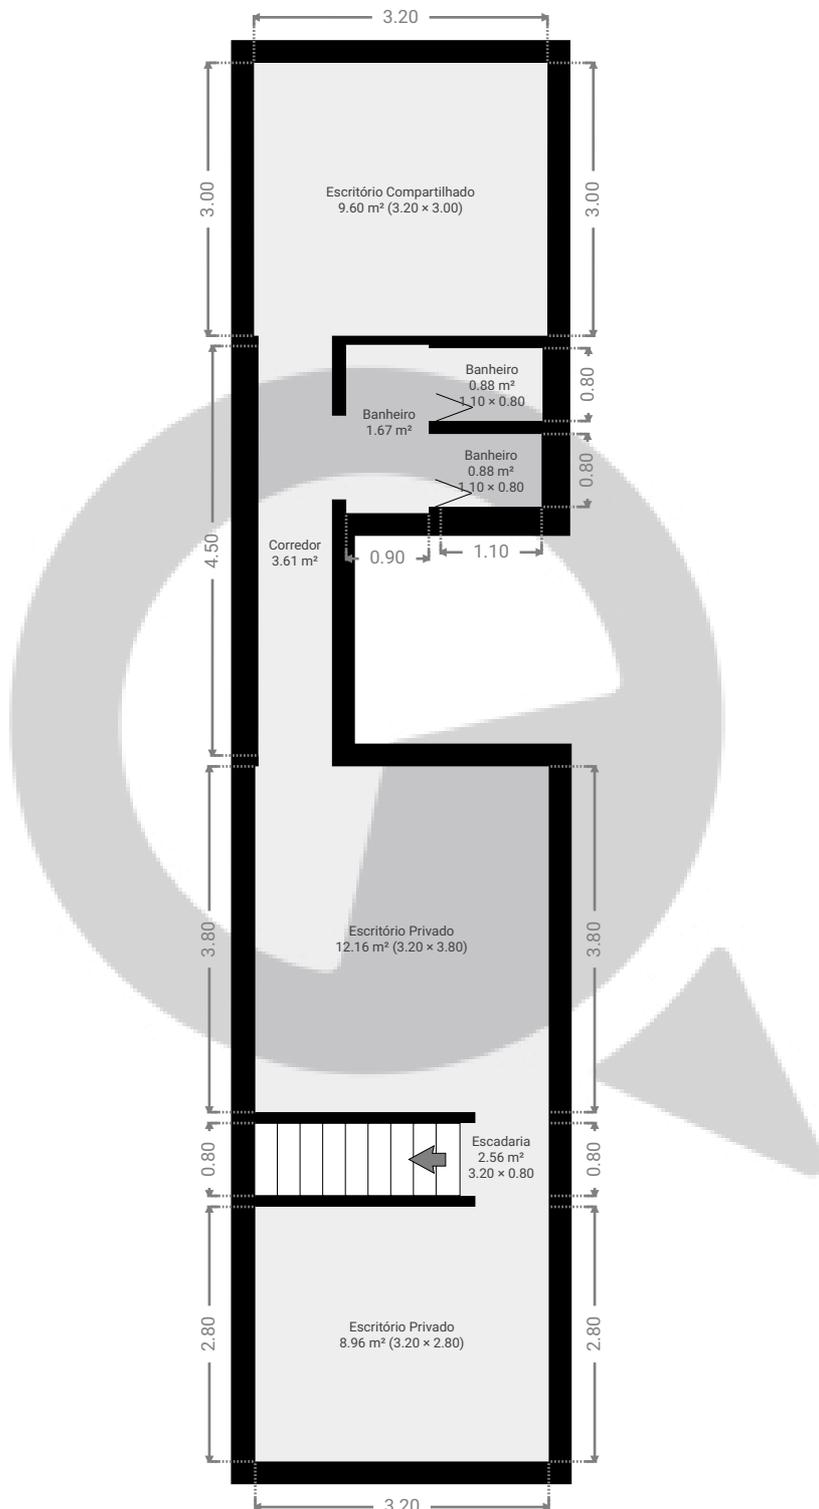

ESTA PLANTA É FORNECIDA SEM QUALQUER TIPO DE GARANTIA E PRECISÃO DE MEDIDAS.

