


▼ 2º Piso

ÁREA TOTAL: 73.15 m² • ÁREA DE MORADIA: 73.15 m² • CÔMODOS: 3

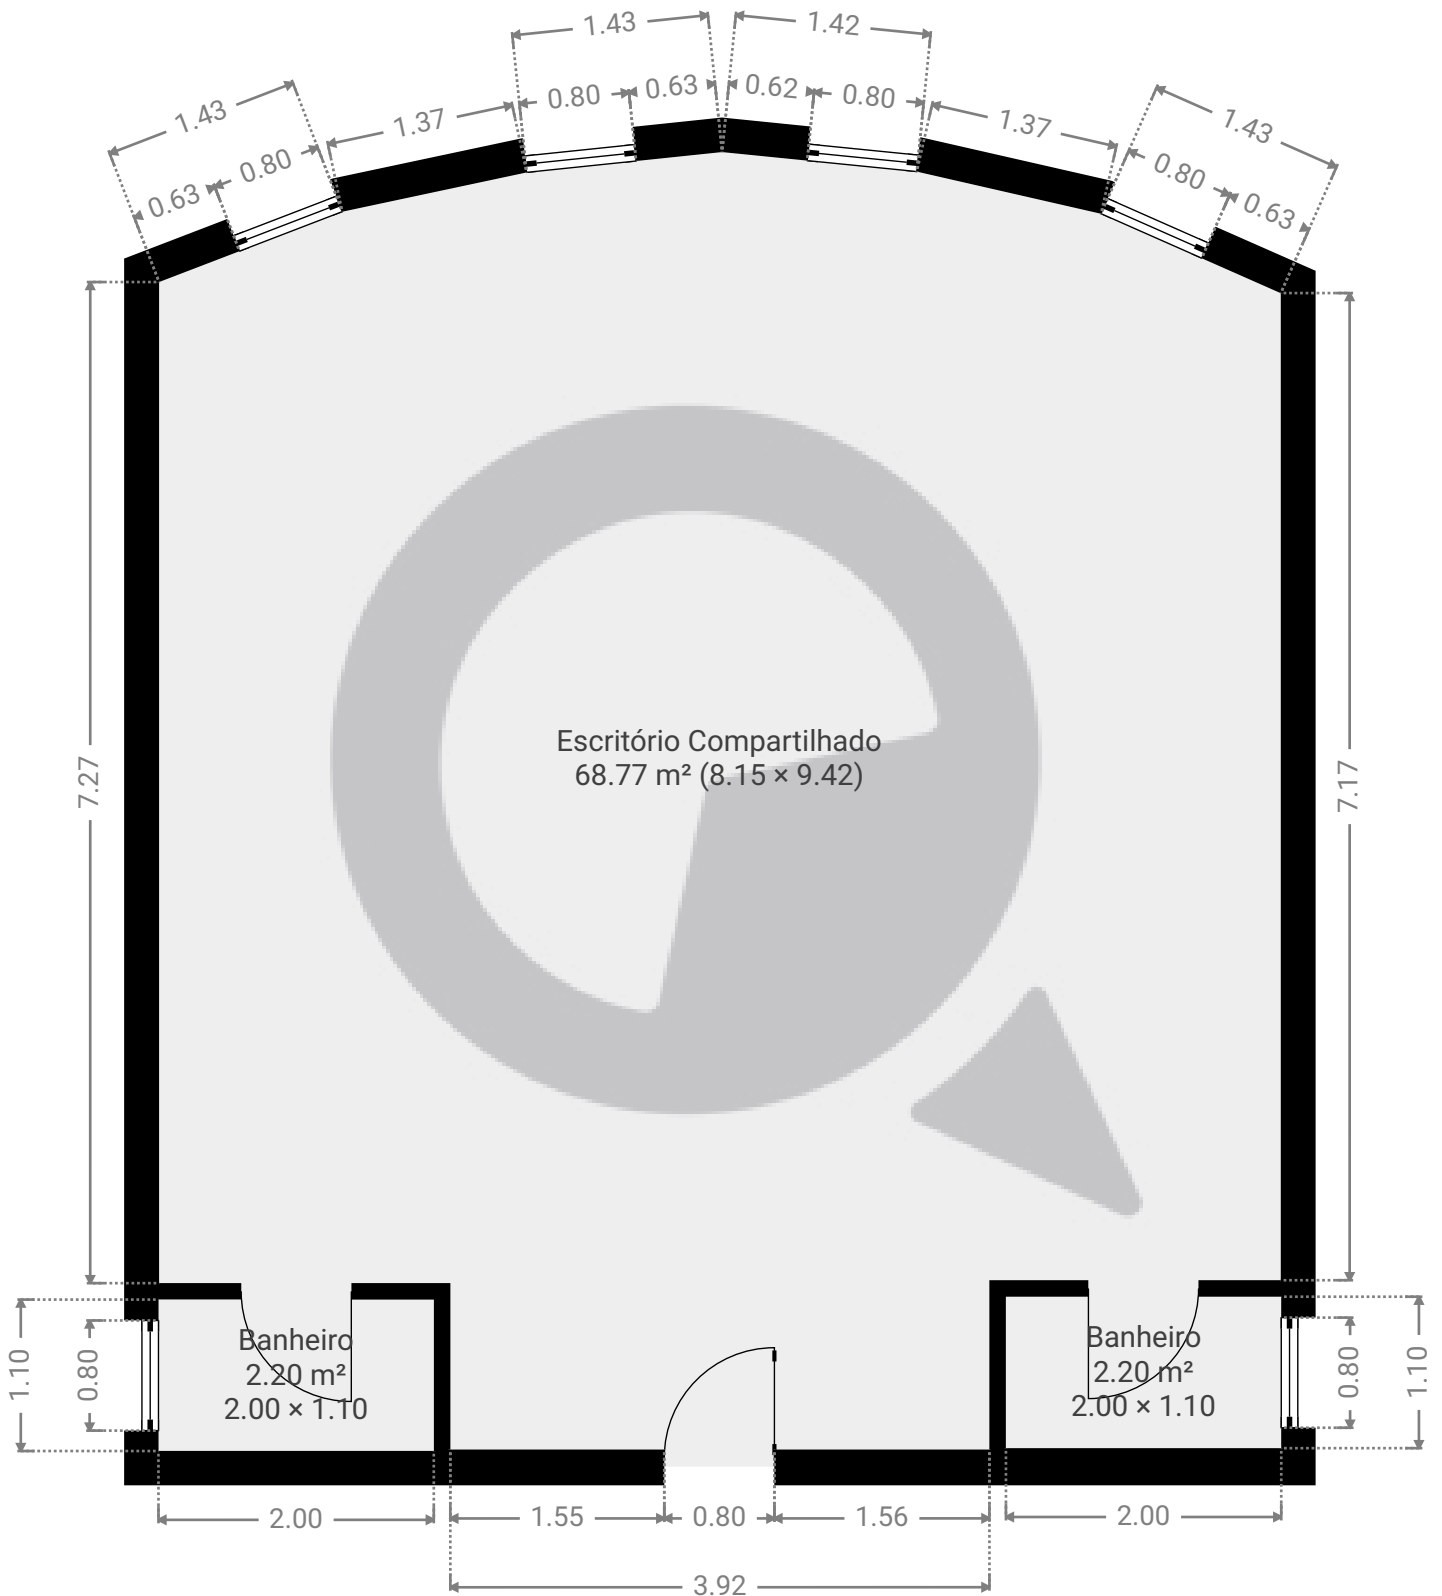

ESTA PLANTA É FORNECIDA SEM QUALQUER TIPO DE GARANTIA E PRECISÃO DE MEDIDAS.

0.0 0.5 1.0 1.5 2.0 2.5m
1:55
Page 1/1