


Rua Henrique Bernardelli

Rua Henrique Bernardelli 136, 02013-010, São Paulo, BR
ÁREA TOTAL: 64.58 m² • ÁREA DE MORADIA: 64.58 m² • PISOS: 1 • CÔMODOS: 4




▼ 1º Piso

ÁREA TOTAL: 64.58 m² • ÁREA DE MORADIA: 64.58 m² • CÔMODOS: 4

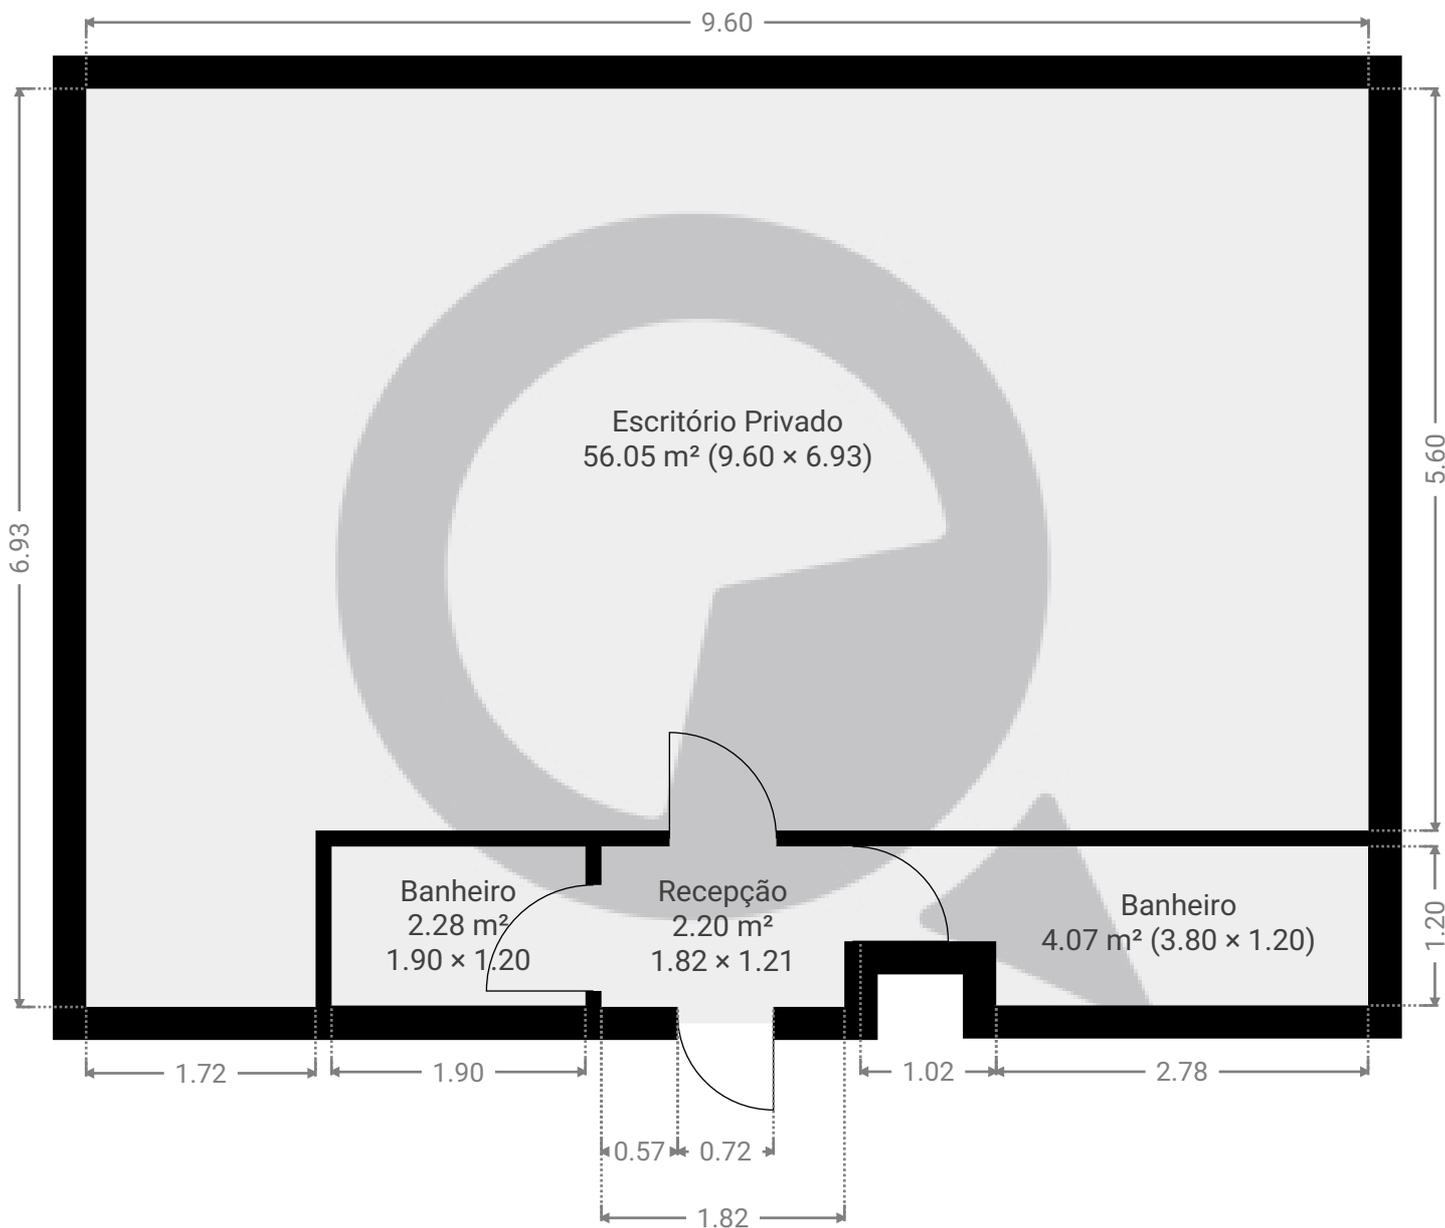

ESTA PLANTA É FORNECIDA SEM QUALQUER TIPO DE GARANTIA E PRECISÃO DE MEDIDAS.

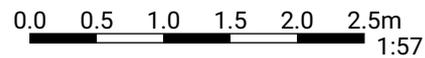

Page 1/1