

Rua conselheiro carrao 2807


Avenida Conselheiro Carrão 2807, 03403-002, São Paulo, BR

ÁREA TOTAL: 86.77 m² • ÁREA DE MORADIA: 86.77 m² • PISOS: 2 • CÔMODOS: 13



▼ Andar Térreo

ÁREA TOTAL: 57.13 m² • ÁREA DE MORADIA: 57.13 m² • CÔMODOS: 8

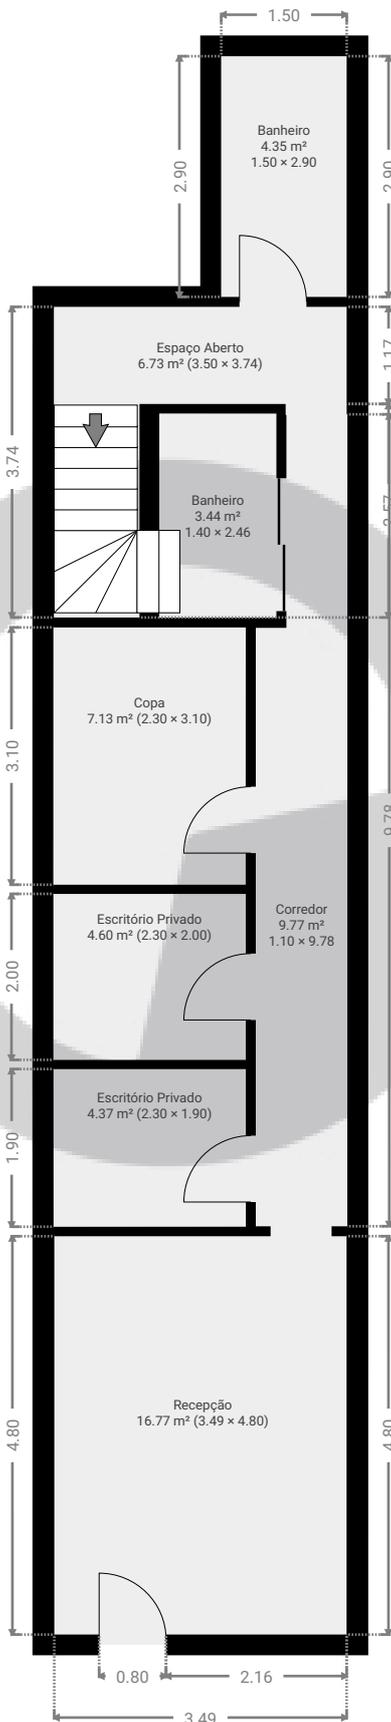

ESTA PLANTA É FORNECIDA SEM QUALQUER TIPO DE GARANTIA E PRECISÃO DE MEDIDAS.



Page 1/2


Rua conselheiro carrao 2807

Avenida Conselheiro Carrão 2807, 03403-002, São Paulo, BR
ÁREA TOTAL: 86.77 m² • ÁREA DE MORADIA: 86.77 m² • PISOS: 2 • CÔMODOS: 13



▼ 1º Piso

ÁREA TOTAL: 29.64 m² • ÁREA DE MORADIA: 29.64 m² • CÔMODOS: 5

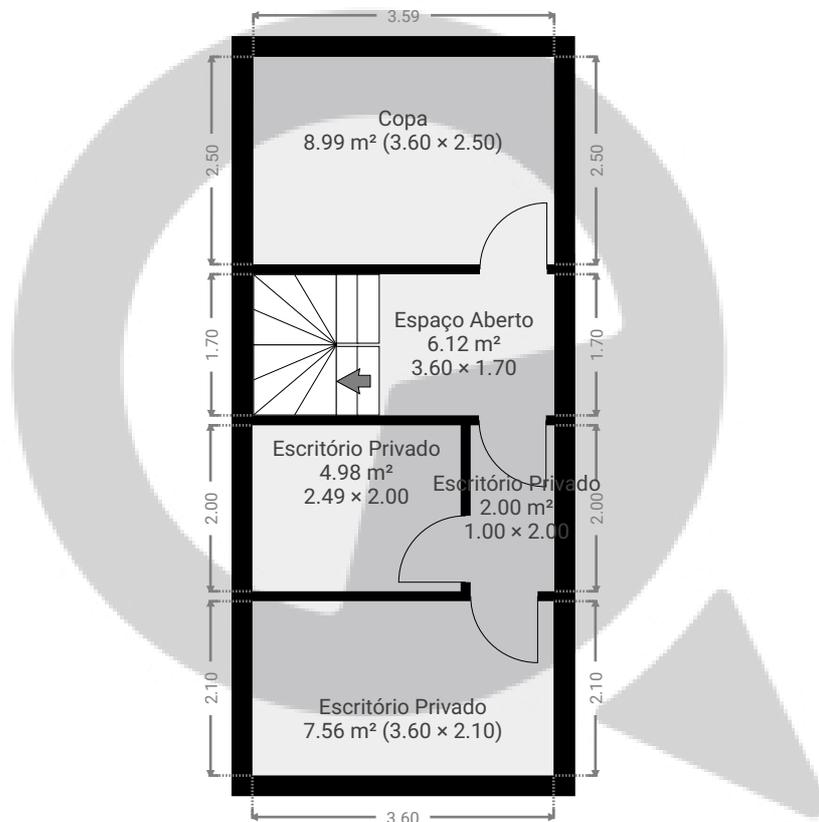

ESTA PLANTA É FORNECIDA SEM QUALQUER TIPO DE GARANTIA E PRECISÃO DE MEDIDAS.

