

Rua conselheiro carrao 2809


Avenida Conselheiro Carrão 2809, 03403-002, São Paulo, BR

ÁREA TOTAL: 109.12 m² · ÁREA DE MORADIA: 109.12 m² · PISOS: 2 · CÔMODOS: 11

 SuaQuadra

▼ 1º Piso

ÁREA TOTAL: 61.56 m² · ÁREA DE MORADIA: 61.56 m² · CÔMODOS: 6

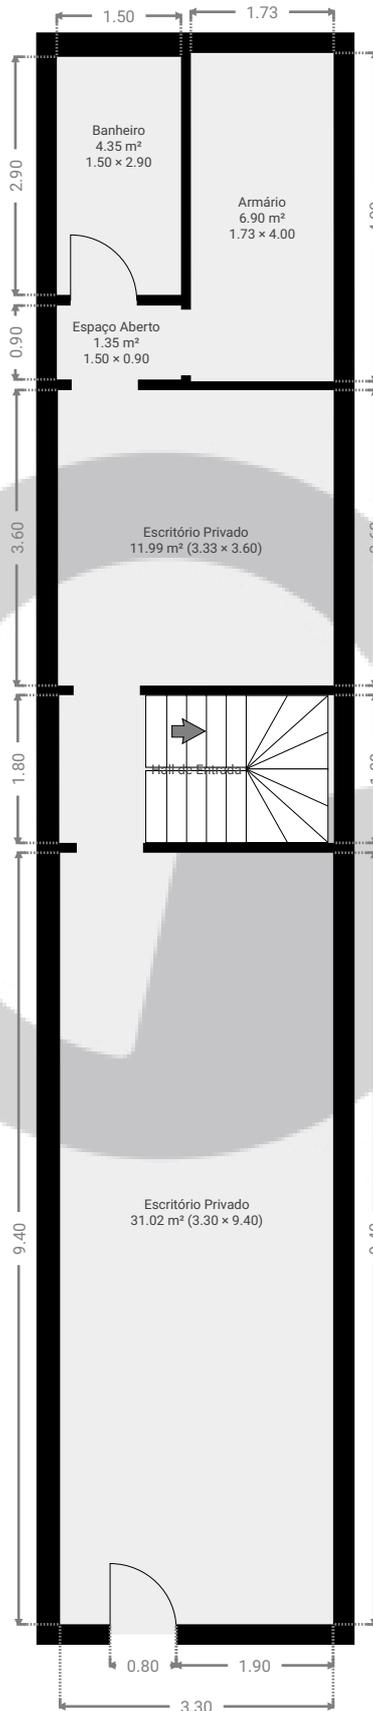

ESTA PLANTA É FORNECIDA SEM QUALQUER TIPO DE GARANTIA E PRECISÃO DE MEDIDAS.

0 1 2 3 4m

1:92

Page 1/2


Rua conselheiro carrao 2809

Avenida Conselheiro Carrão 2809, 03403-002, São Paulo, BR
ÁREA TOTAL: 109.12 m² • ÁREA DE MORADIA: 109.12 m² • PISOS: 2 • CÔMODOS: 11



▼ 2º Piso

ÁREA TOTAL: 47.57 m² • ÁREA DE MORADIA: 47.57 m² • CÔMODOS: 5

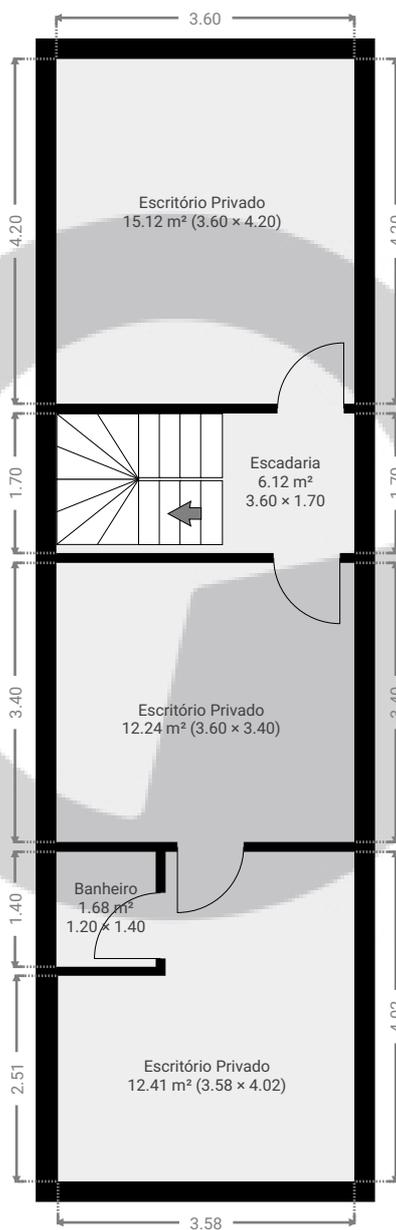

ESTA PLANTA É FORNECIDA SEM QUALQUER TIPO DE GARANTIA E PRECISÃO DE MEDIDAS.

