

Rua alfredo pujol, 545


Rua Alfredo Pujol 545, 02017-010, São Paulo, BR

ÁREA TOTAL: 55.97 m² • ÁREA DE MORADIA: 55.97 m² • PISOS: 1 • CÔMODOS: 6



▼ 1º Piso

ÁREA TOTAL: 55.97 m² • ÁREA DE MORADIA: 55.97 m² • CÔMODOS: 6

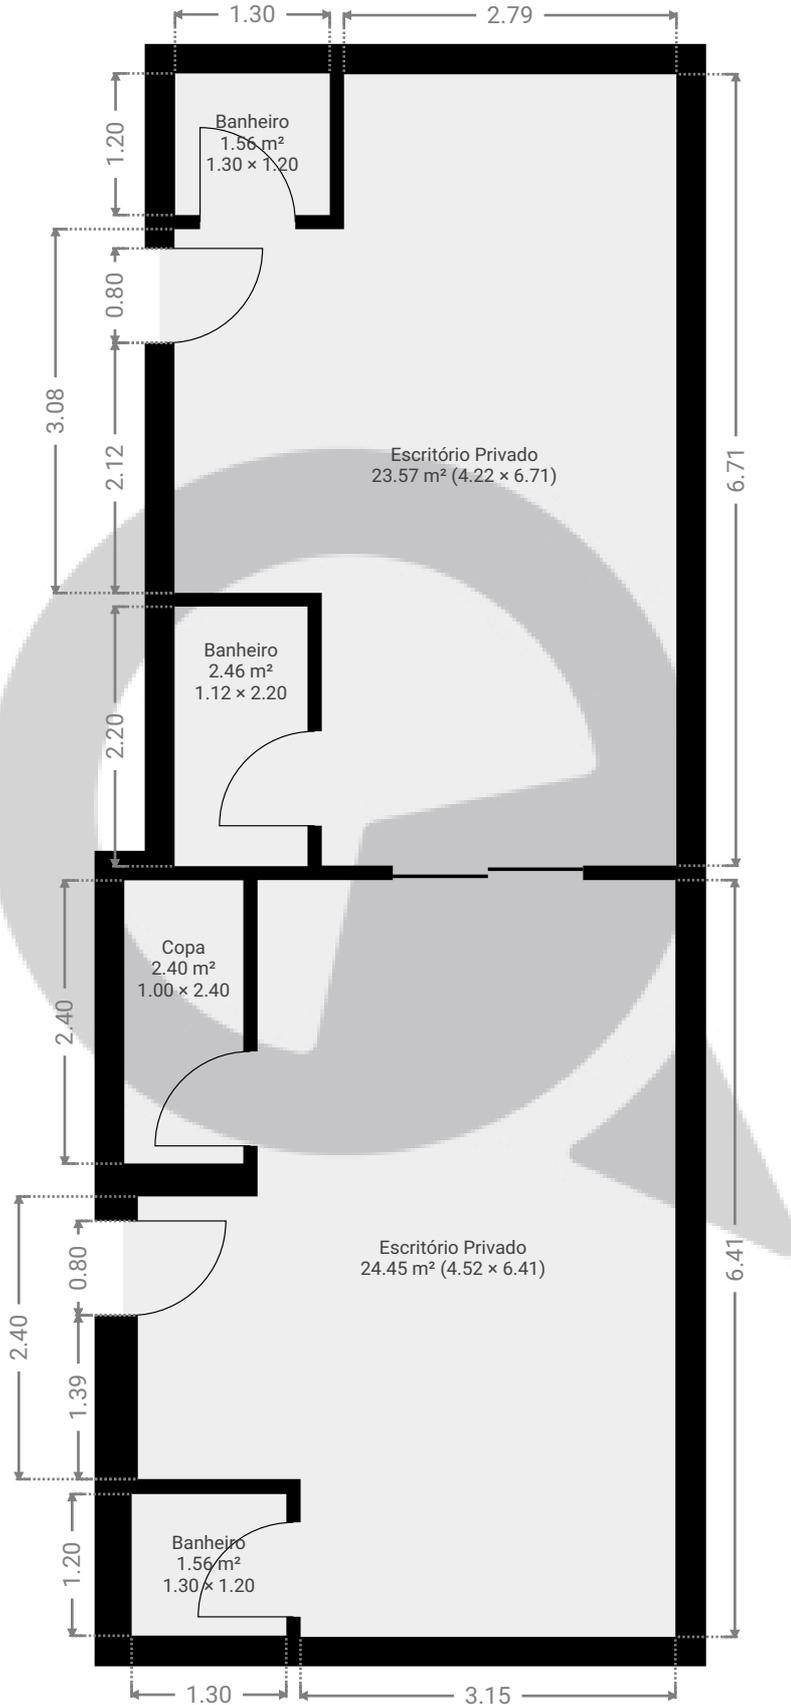

ESTA PLANTA É FORNECIDA SEM QUALQUER TIPO DE GARANTIA E PRECISÃO DE MEDIDAS.



Page 1/1