


▼ Andar Térreo

ÁREA TOTAL: 54.45 m² • ÁREA DE MORADIA: 54.45 m² • CÔMODOS: 5

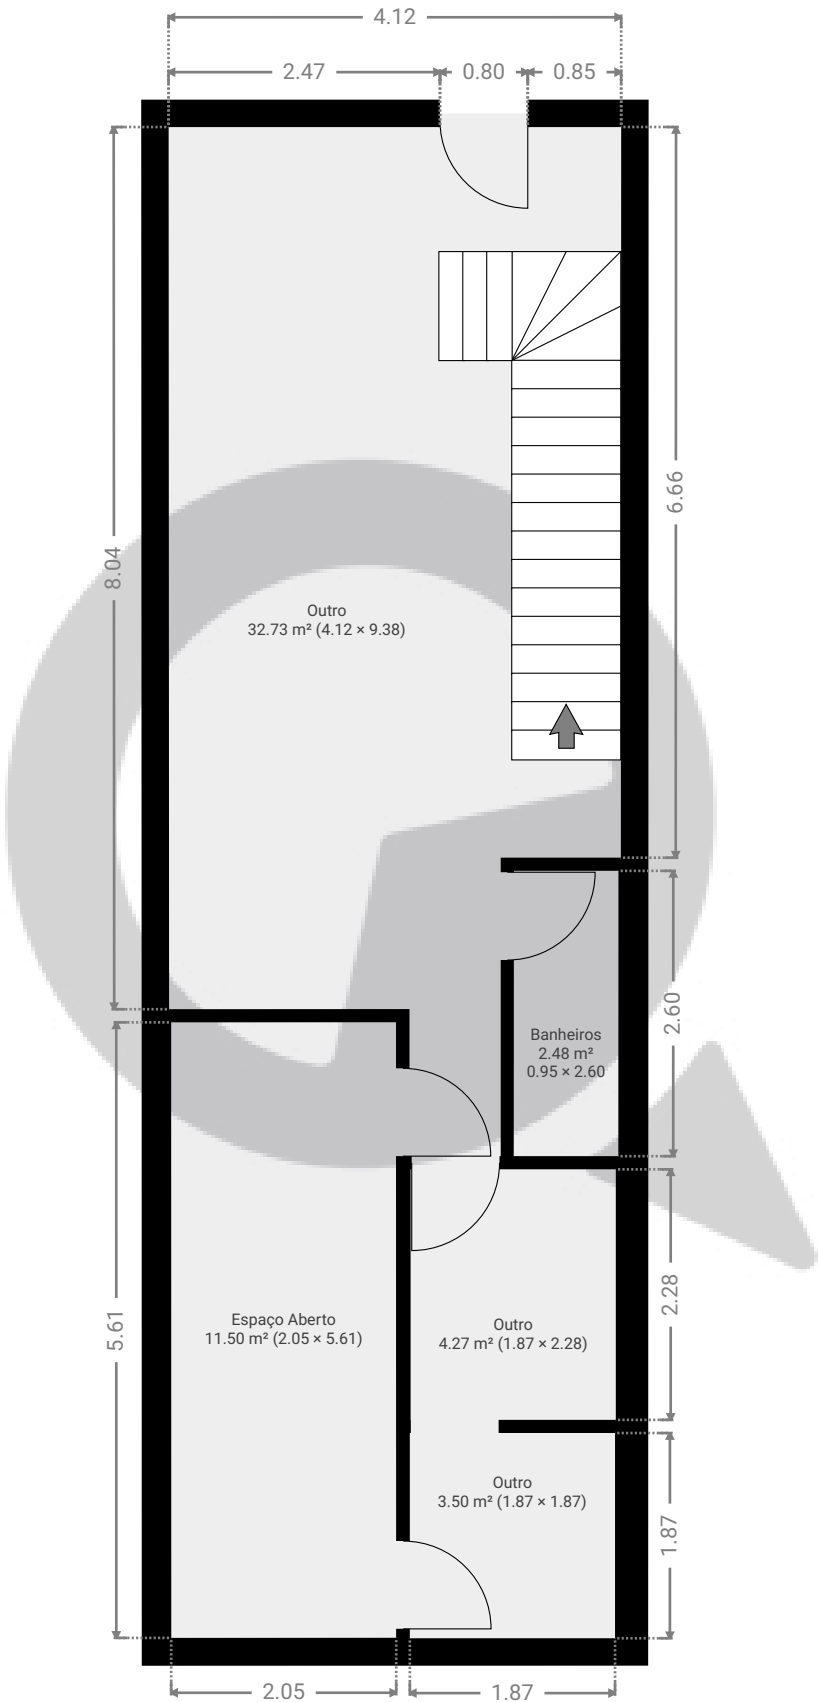


ESTA PLANTA É FORNECIDA SEM QUALQUER TIPO DE GARANTIA E PRECISÃO DE MEDIDAS.

0 1 2 3m
1:69
Page 1/3

▼ 1º Piso


ÁREA TOTAL: 42.46 m² • ÁREA DE MORADIA: 42.46 m² • CÔMODOS: 6

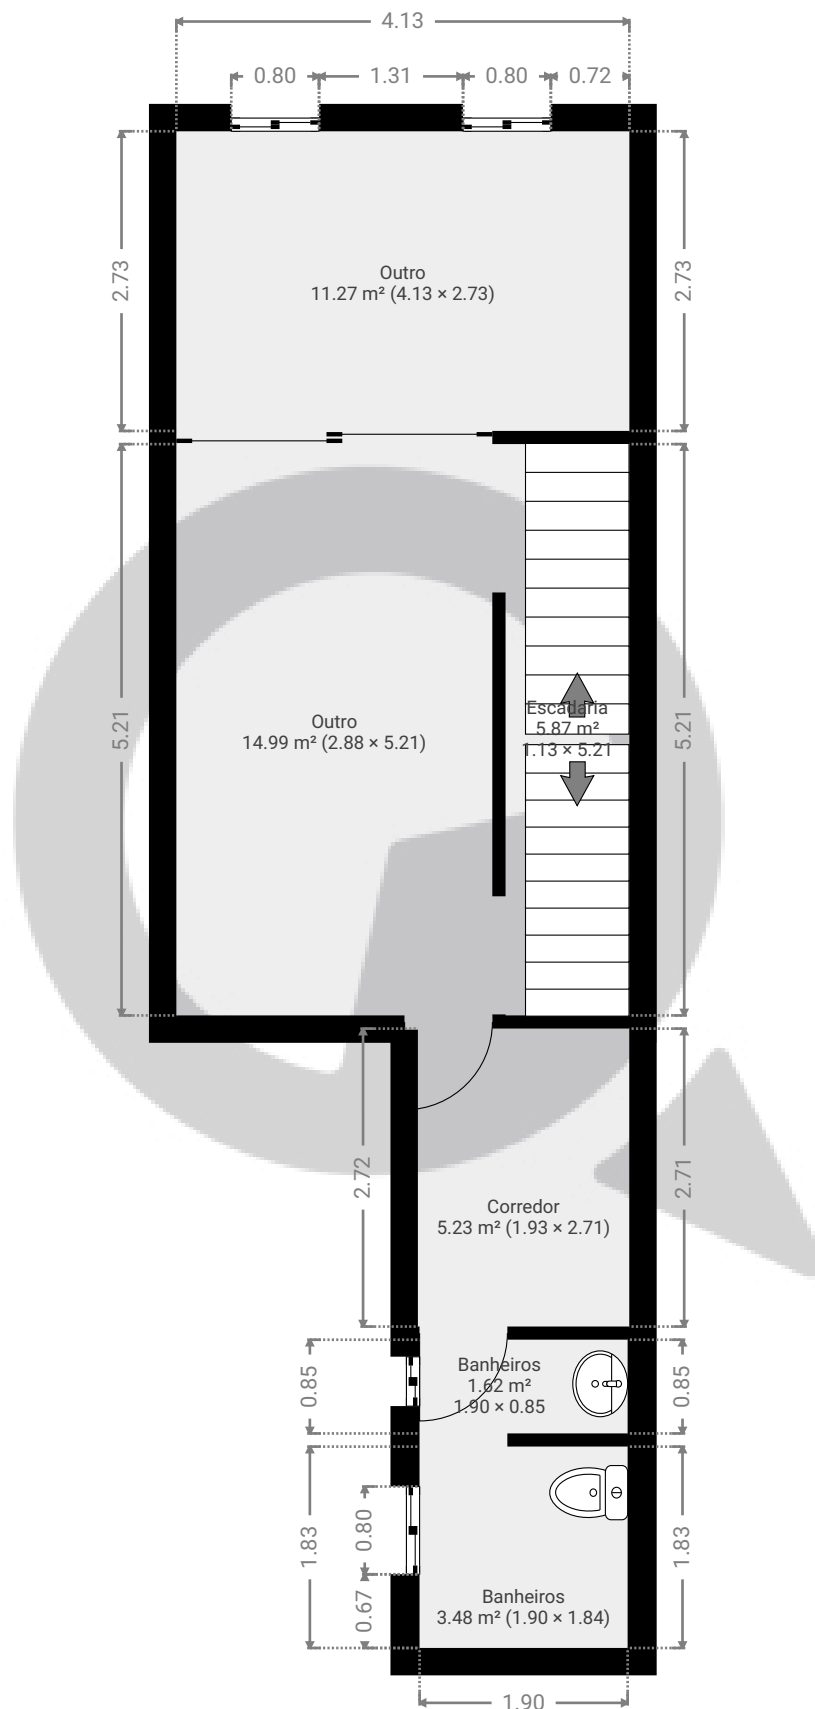

ESTA PLANTA É FORNECIDA SEM QUALQUER TIPO DE GARANTIA E PRECISÃO DE MEDIDAS.

0 1 2 3m
1:69
Page 2/3

ÁREA TOTAL: 44.60 m² · ÁREA DE MORADIA: 44.60 m² · CÔMODOS: 5

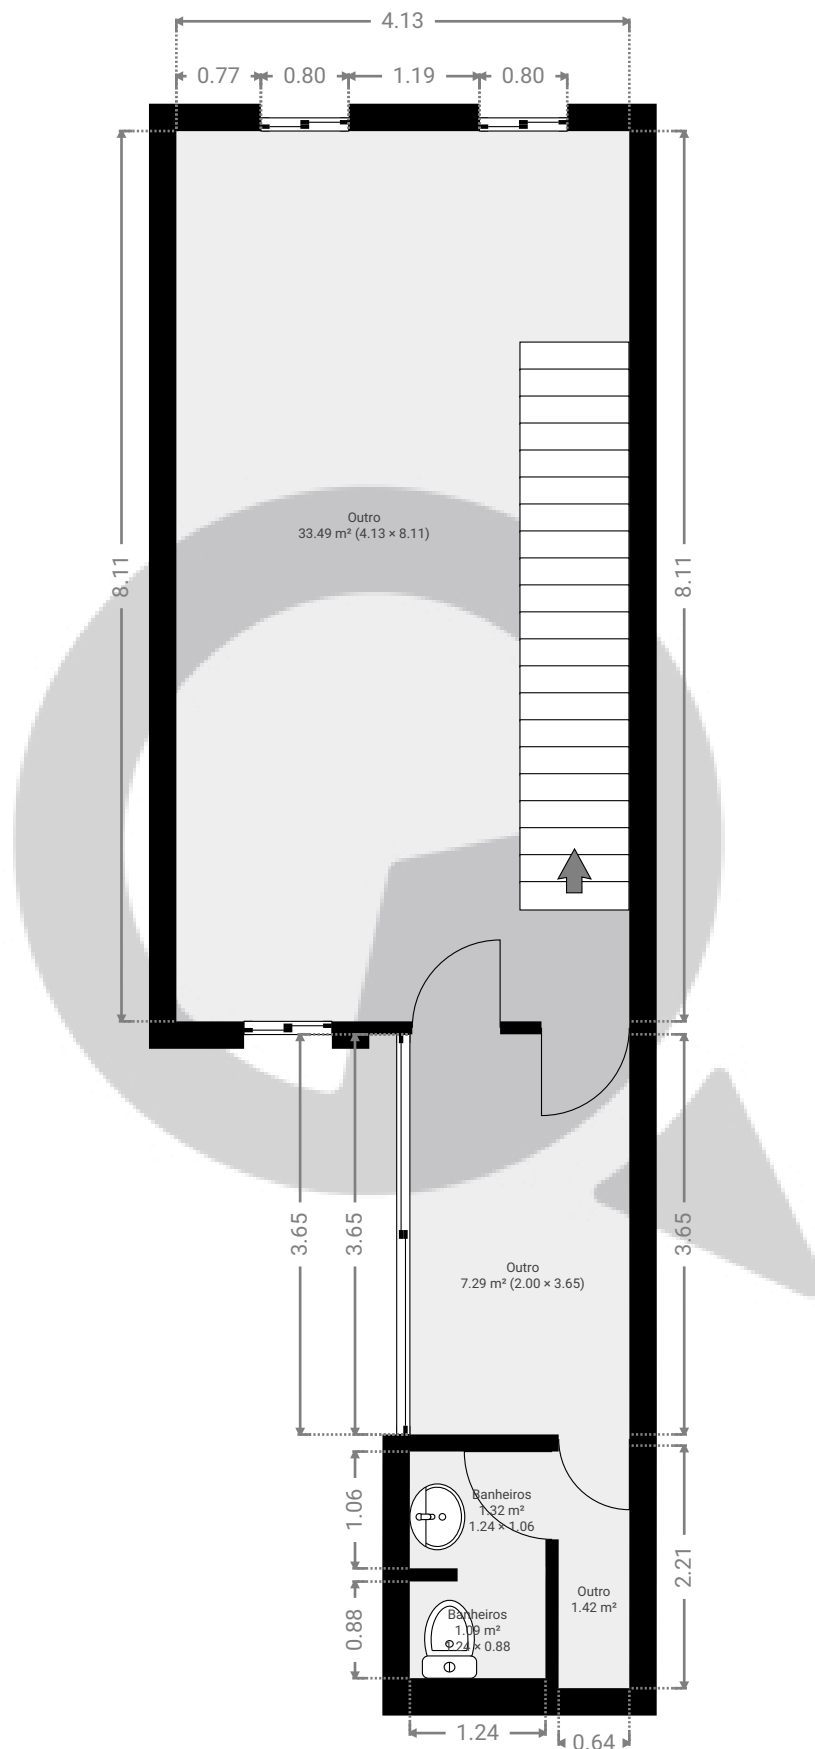

0 1 2 3m 1:69
Page 3/3