



▼ Andar Térreo

ÁREA TOTAL: 71.14 m² • ÁREA DE MORADIA: 48.02 m² • CÔMODOS: 5

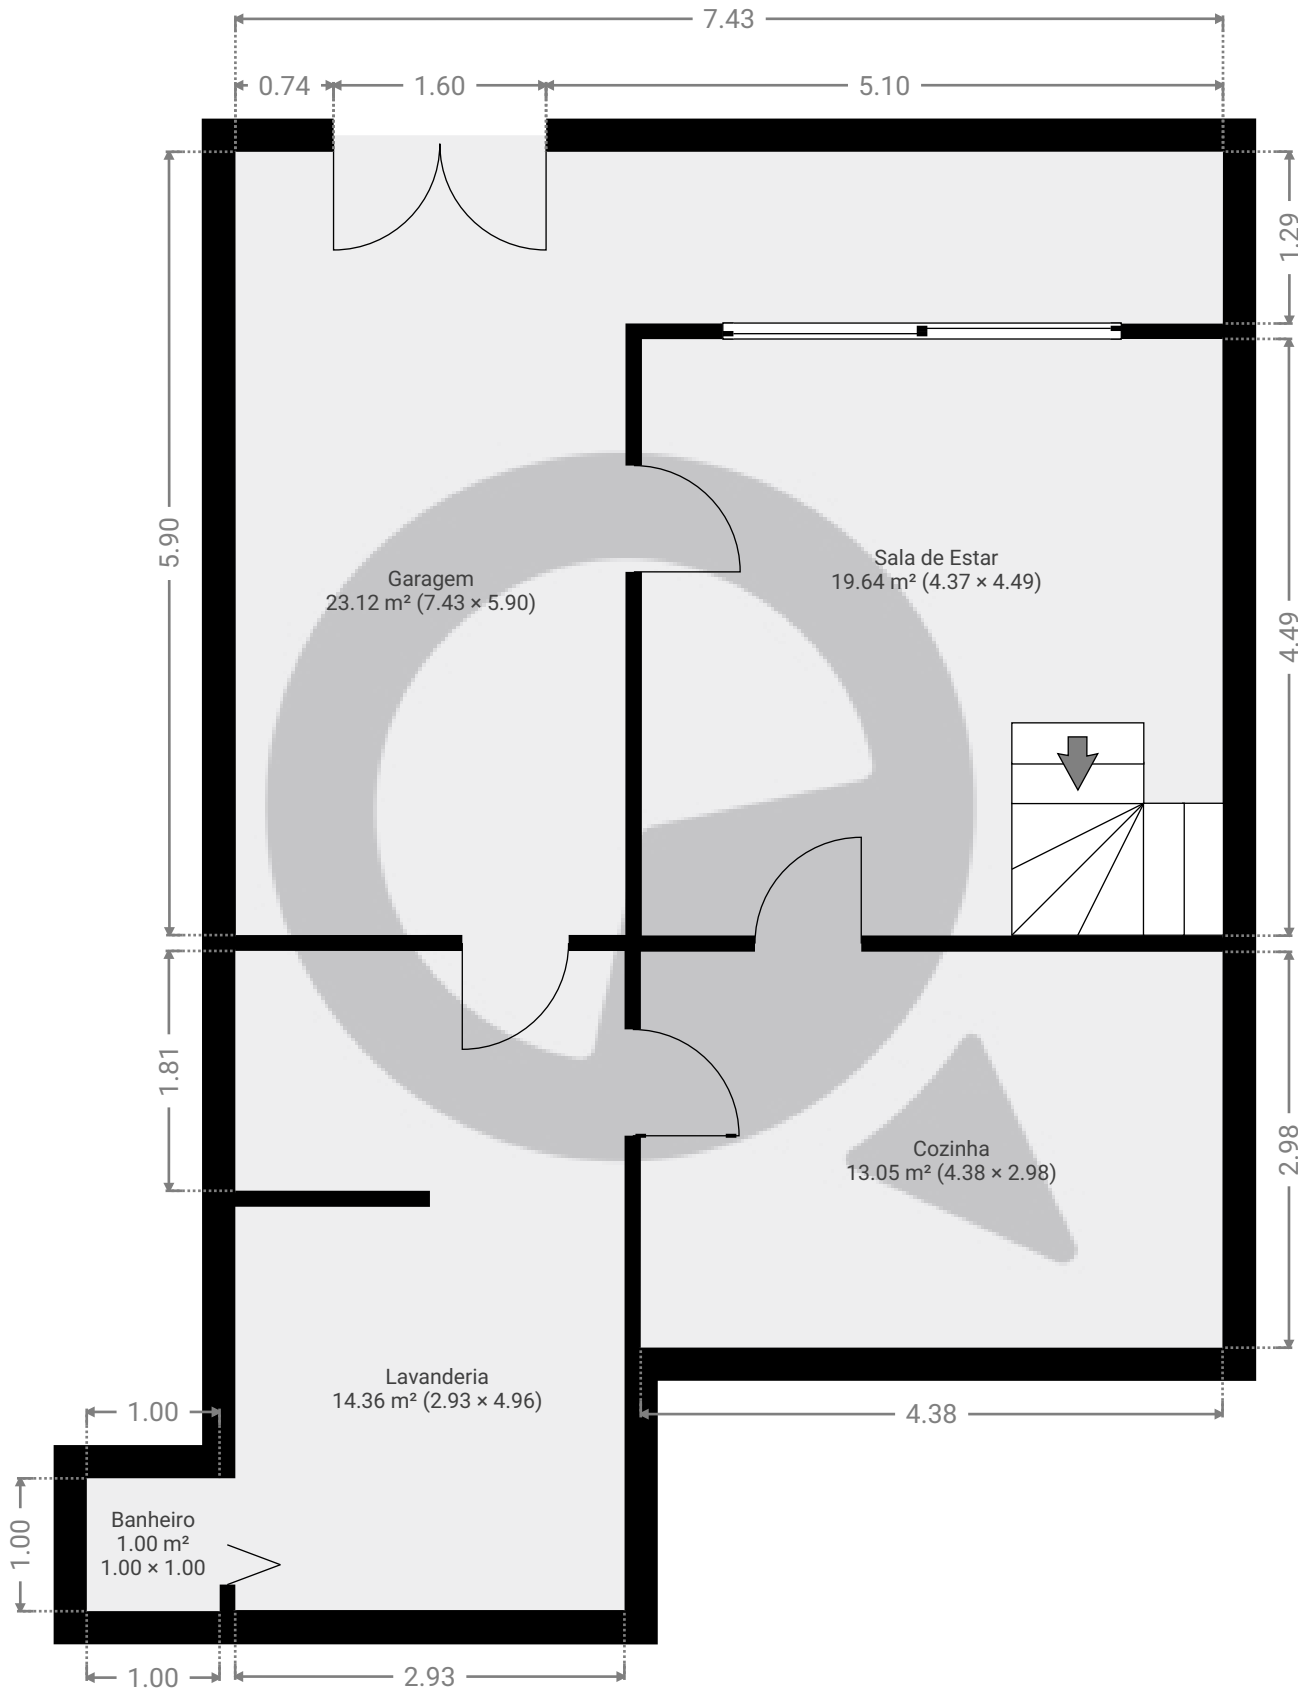


ESTA PLANTA É FORNECIDA SEM QUALQUER TIPO DE GARANTIA E PRECISÃO DE MEDIDAS.

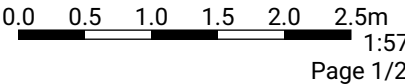

▼ 1º Piso

ÁREA TOTAL: 47.52 m² • ÁREA DE MORADIA: 47.52 m² • CÔMODOS: 5

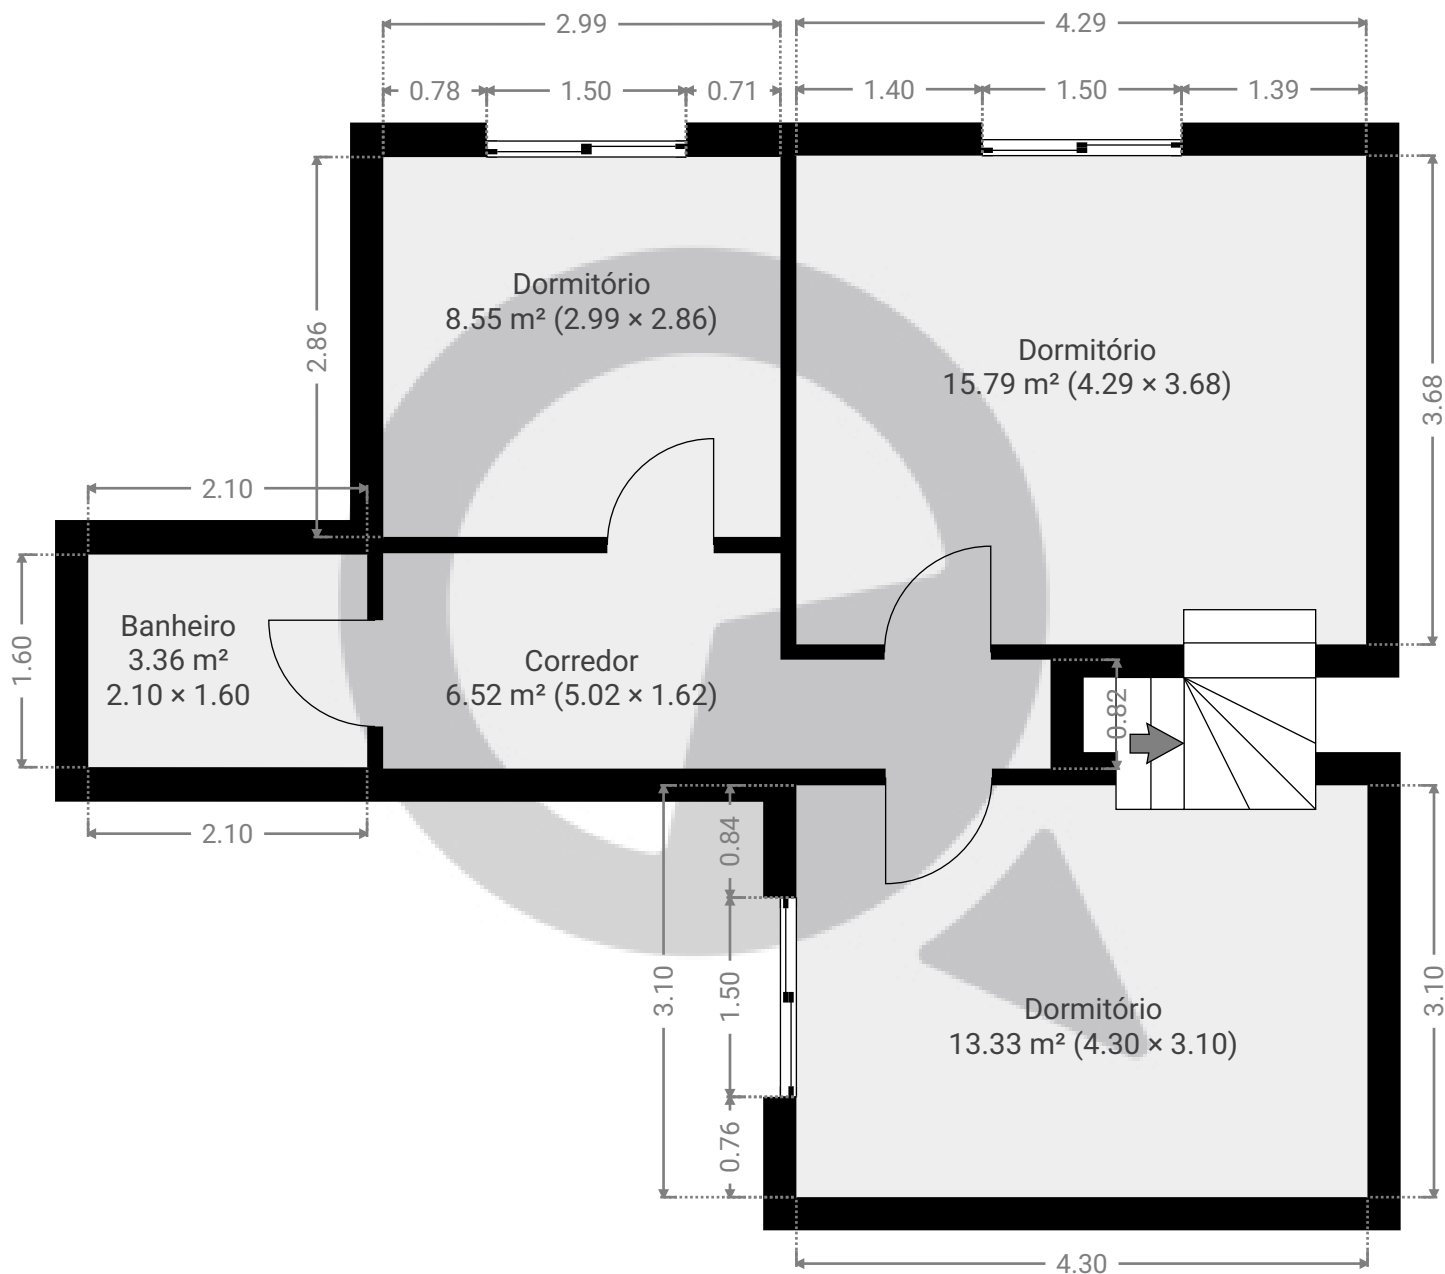

ESTA PLANTA É FORNECIDA SEM QUALQUER TIPO DE GARANTIA E PRECISÃO DE MEDIDAS.

0.0 0.5 1.0 1.5 2.0 2.5m
1:57
Page 2/2