



▼ Andar Térreo

ÁREA TOTAL: 22.00 m² • ÁREA DE MORADIA: 22.00 m² • CÔMODOS: 3

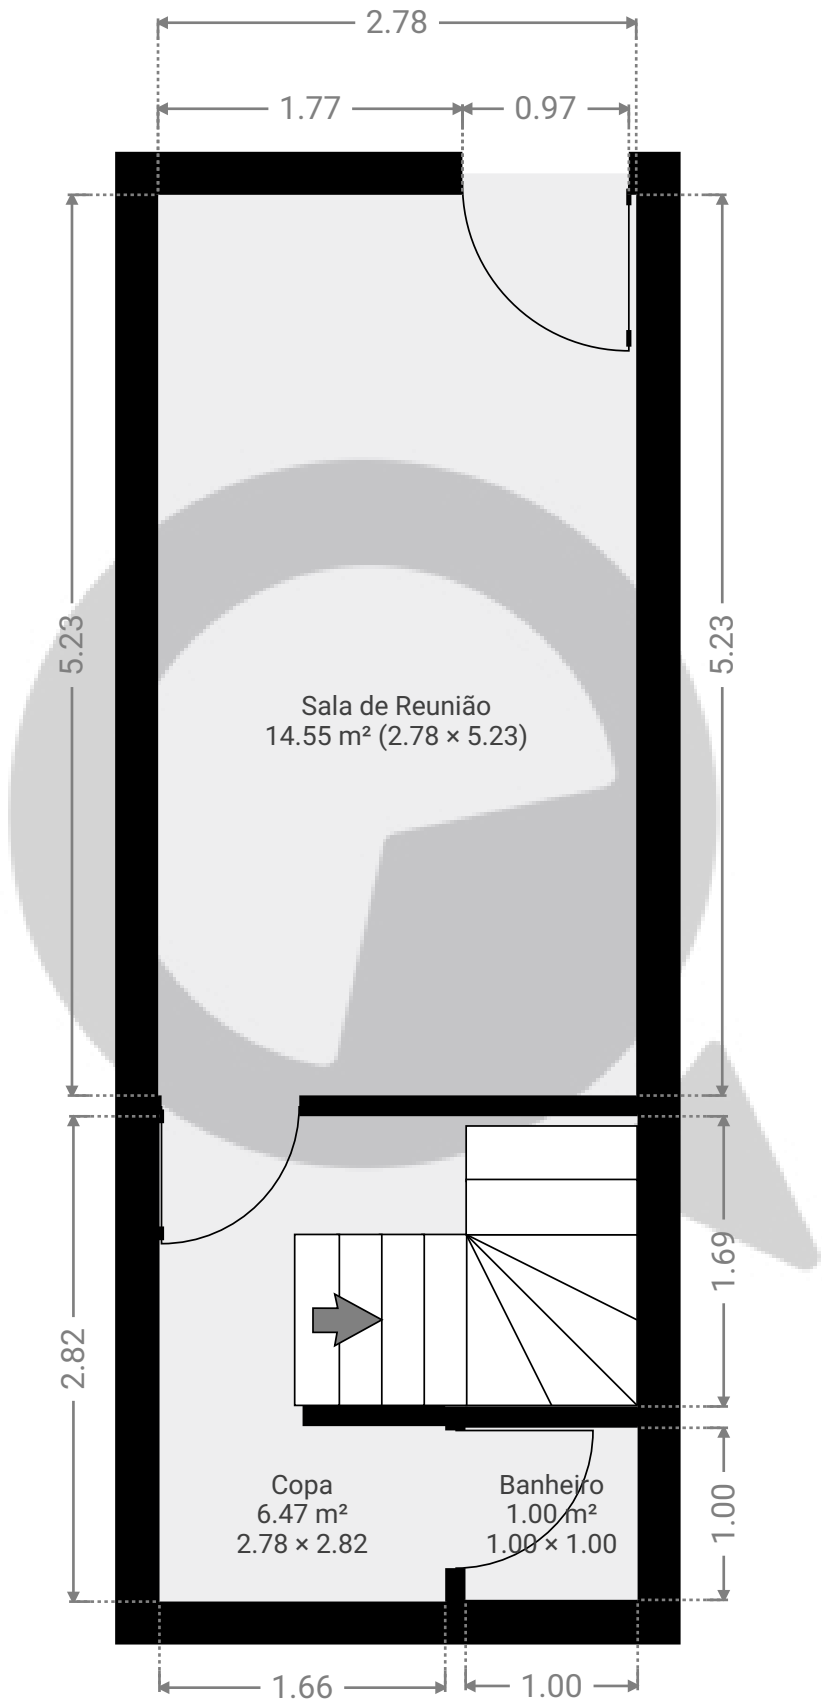


ESTA PLANTA É FORNECIDA SEM QUALQUER TIPO DE GARANTIA E PRECISÃO DE MEDIDAS.

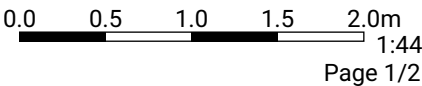

▼ 1º Piso

ÁREA TOTAL: 22.71 m² • ÁREA DE MORADIA: 22.71 m² • CÔMODOS: 3

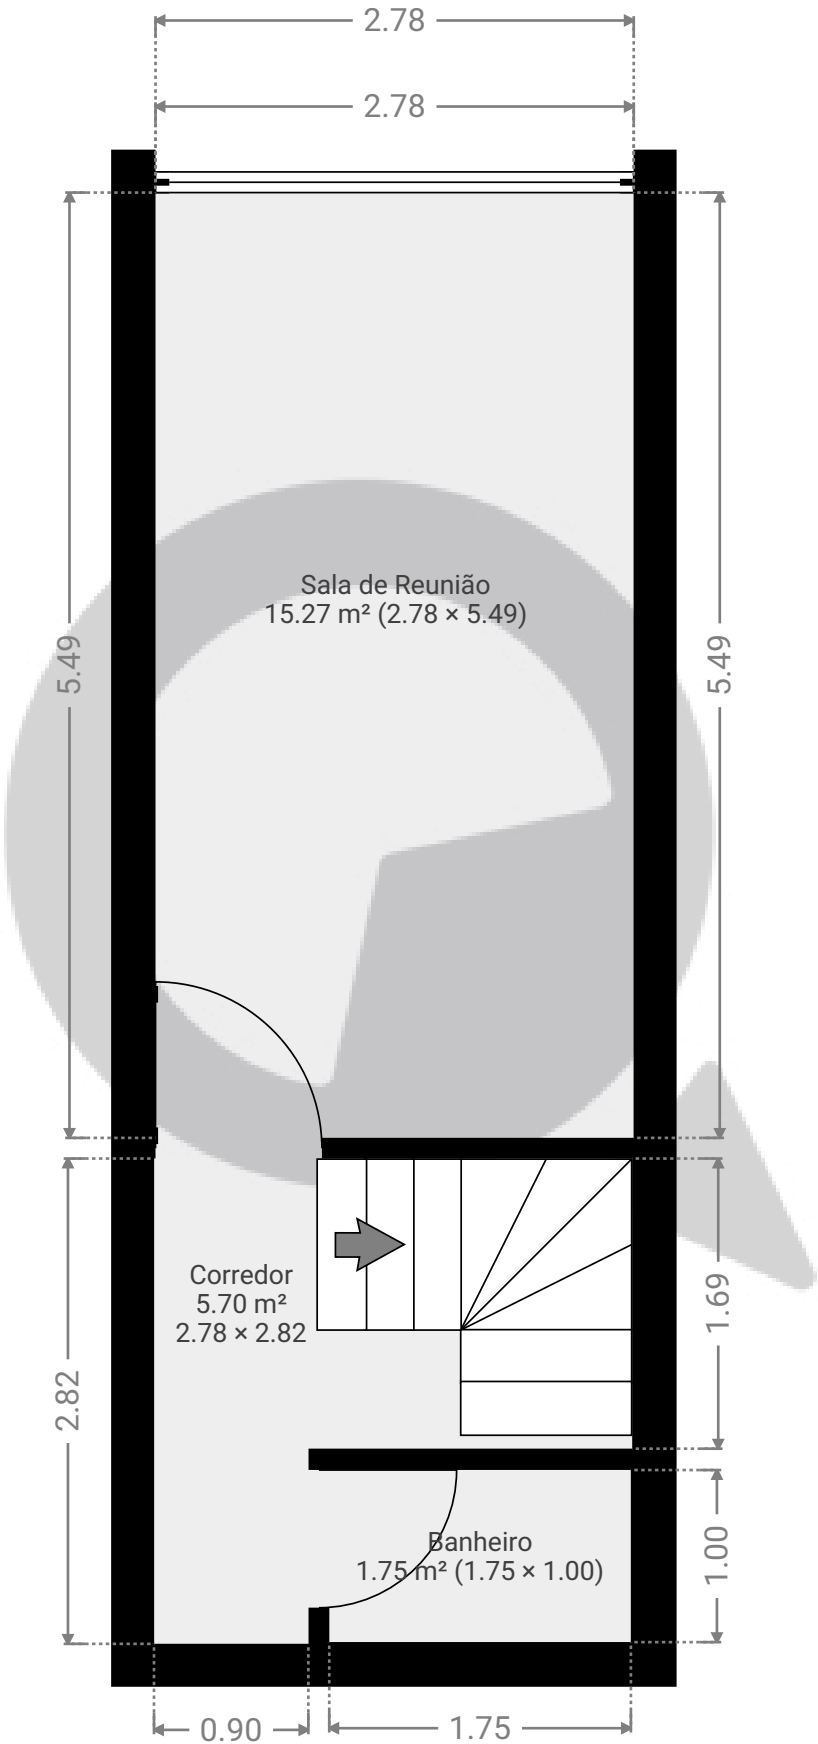

ESTA PLANTA É FORNECIDA SEM QUALQUER TIPO DE GARANTIA E PRECISÃO DE MEDIDAS.

