



▼ Andar Térreo

ÁREA TOTAL: 67.91 m² • ÁREA DE MORADIA: 67.91 m² • CÔMODOS: 4

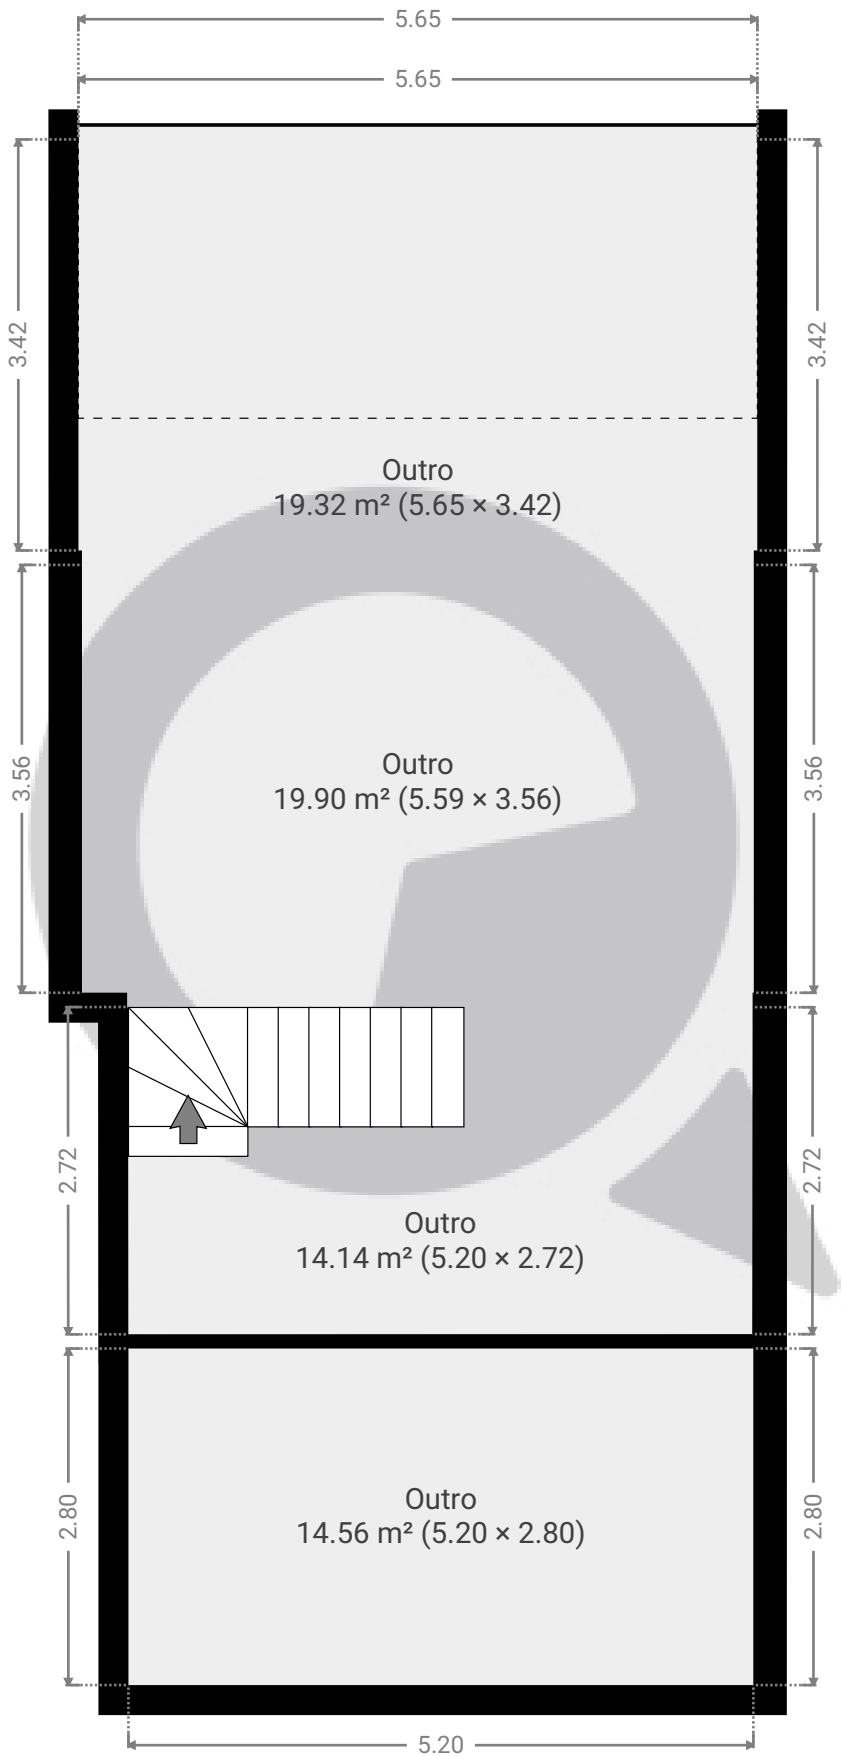


ESTA PLANTA É FORNECIDA SEM QUALQUER TIPO DE GARANTIA E PRECISÃO DE MEDIDAS.

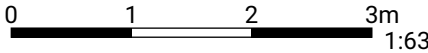

1:63
Page 1/2

▼ 1º Piso

ÁREA TOTAL: 48.59 m² • ÁREA DE MORADIA: 48.59 m² • CÔMODOS: 3

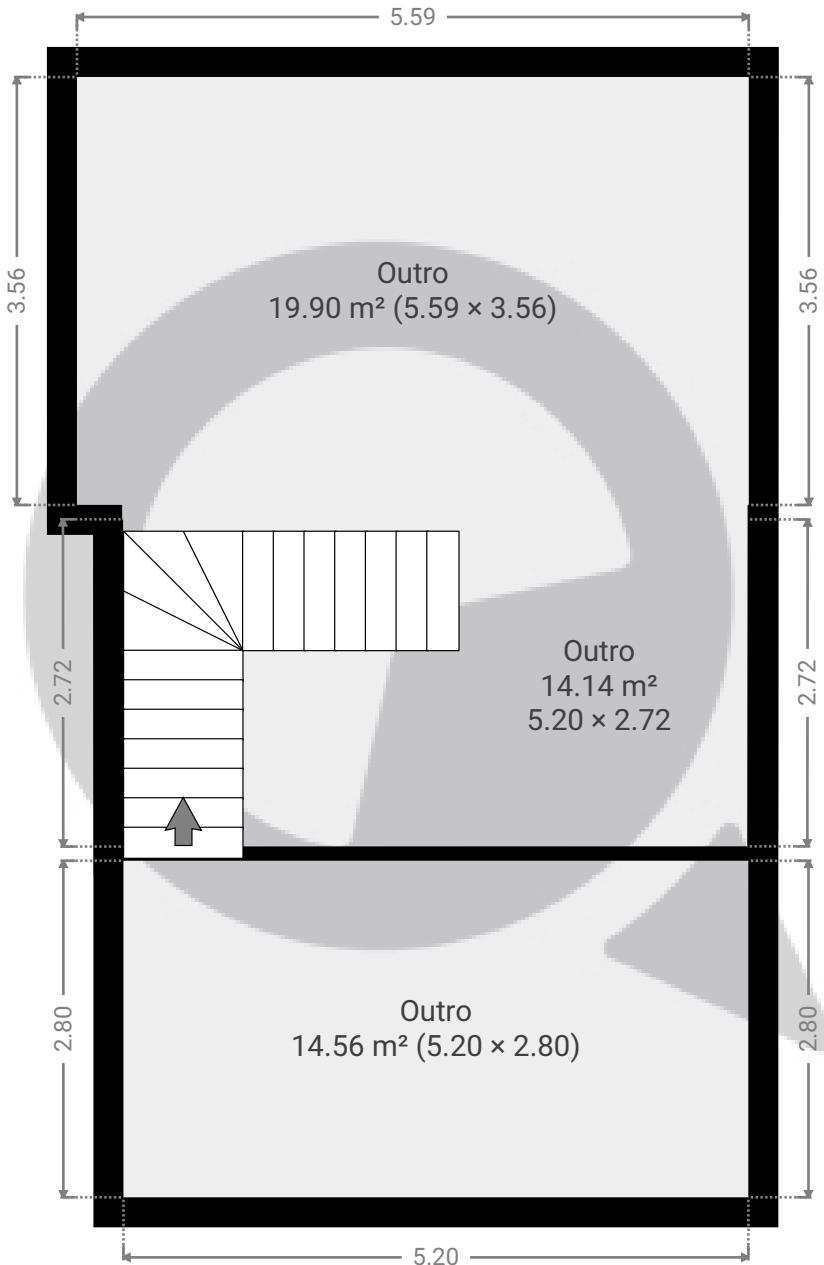

ESTA PLANTA É FORNECIDA SEM QUALQUER TIPO DE GARANTIA E PRECISÃO DE MEDIDAS.

