


▼ Andar Térreo

ÁREA TOTAL: 415.34 m² • ÁREA DE MORADIA: 414.41 m² • CÔMODOS: 17

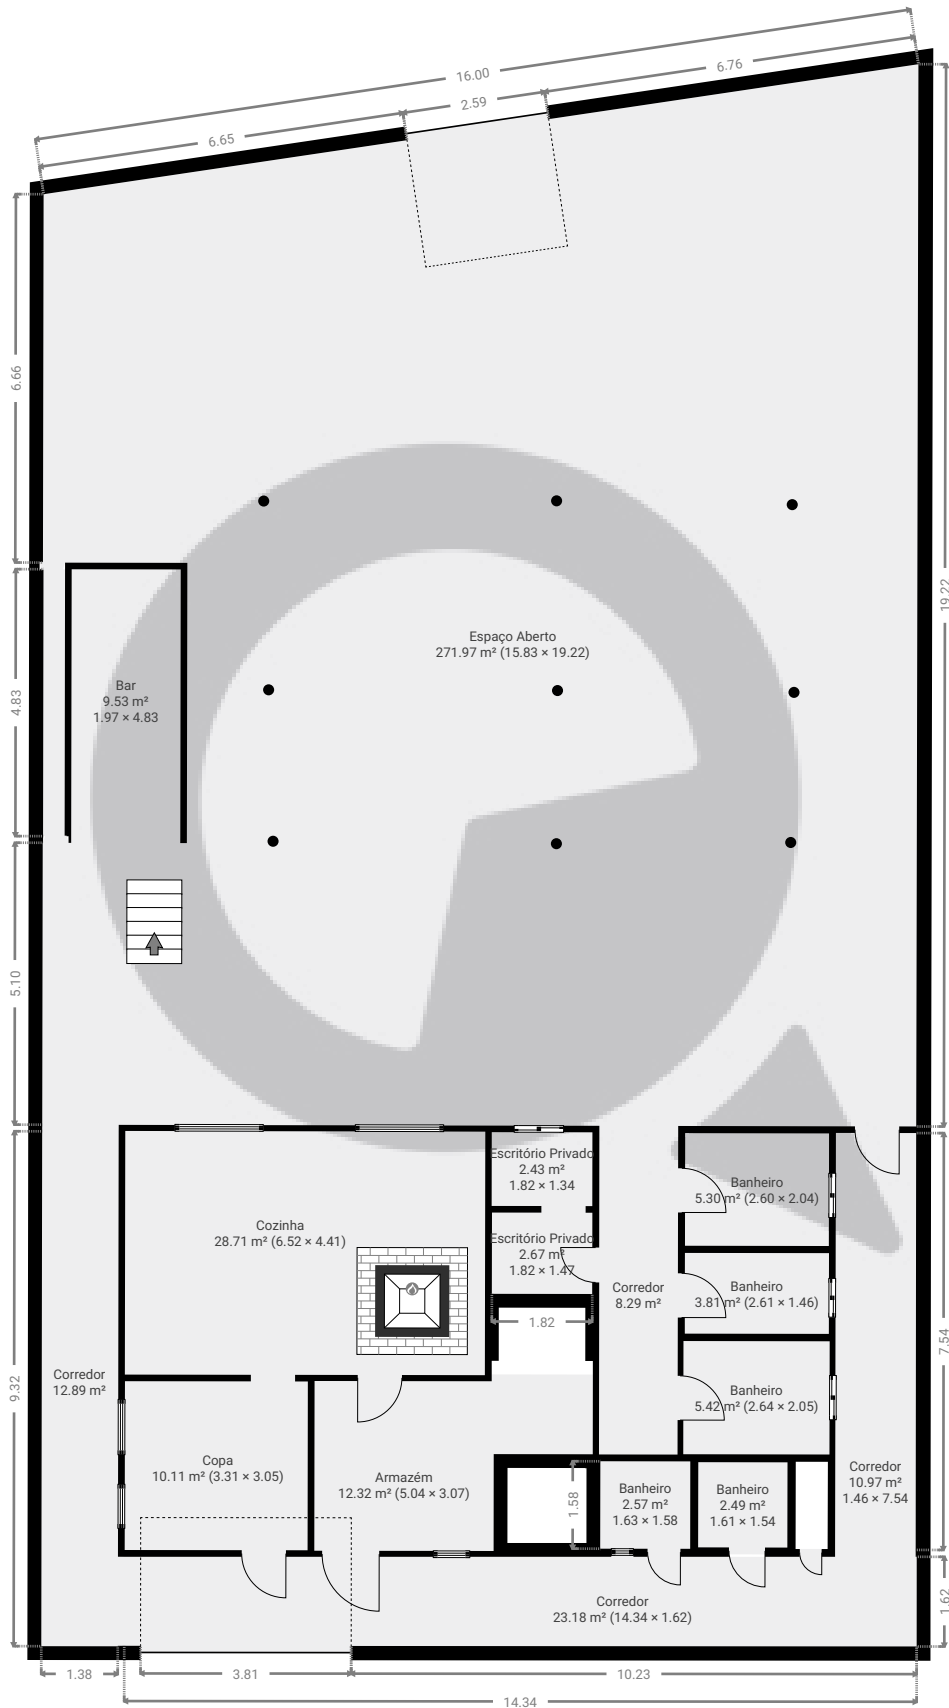


ESTA PLANTA É FORNECIDA SEM QUALQUER TIPO DE GARANTIA E PRECISÃO DE MEDIDAS.



▼ 1º Piso

ÁREA TOTAL: 152.18 m² • ÁREA DE MORADIA: 152.18 m² • CÔMODOS: 1

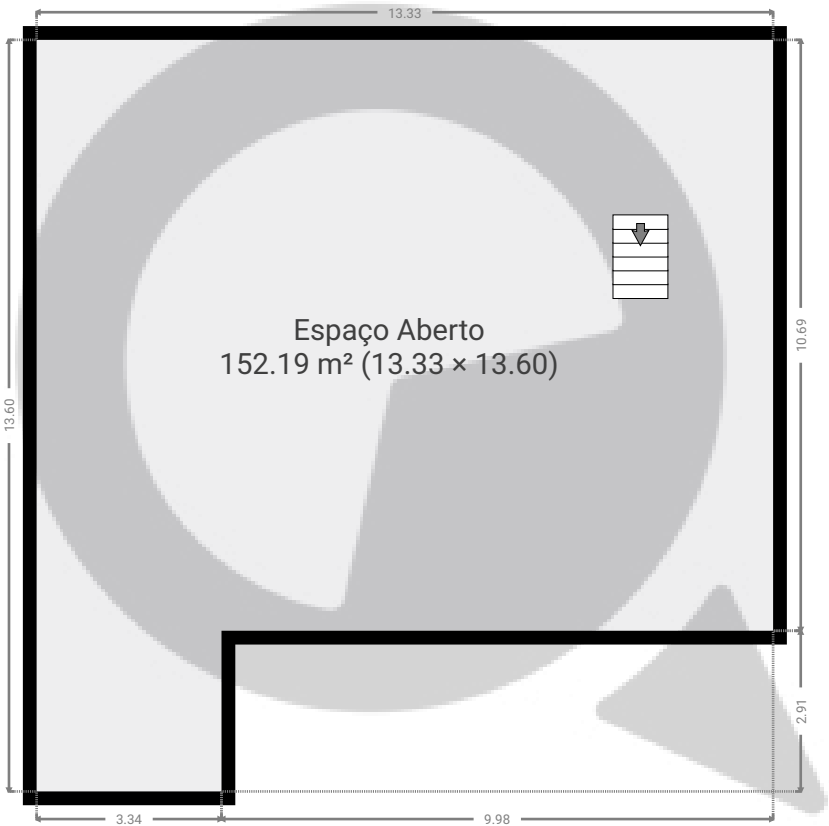

ESTA PLANTA É FORNECIDA SEM QUALQUER TIPO DE GARANTIA E PRECISÃO DE MEDIDAS.

