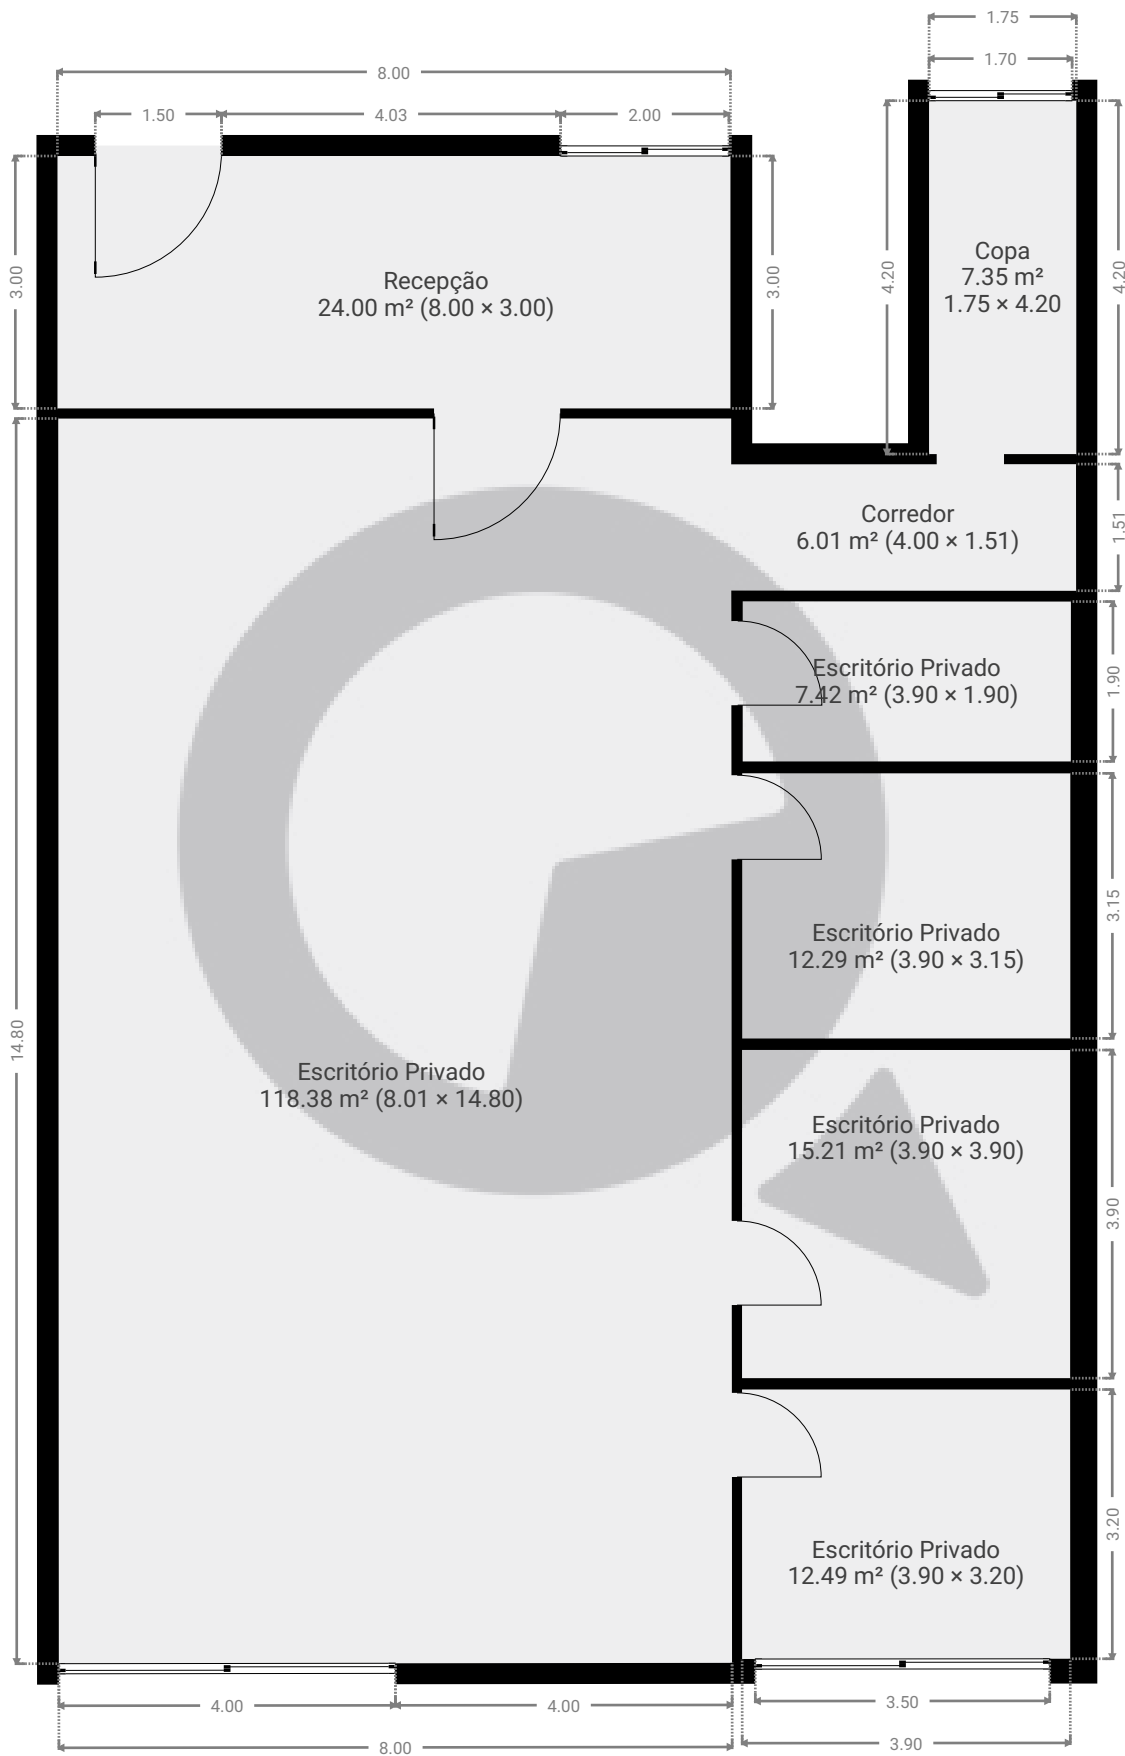


▼ 4º Piso

ÁREA TOTAL: 203.09 m² • ÁREA DE MORADIA: 203.09 m² • CÔMODOS: 8

ESTA PLANTA É FORNECIDA SEM QUALQUER TIPO DE GARANTIA E PRECISÃO DE MEDIDAS.

0 1 2 3 4m
1:90

Page 1/1