


▼ Andar Térreo

ÁREA TOTAL: 97.48 m² · ÁREA DE MORADIA: 97.48 m² · CÔMODOS: 5

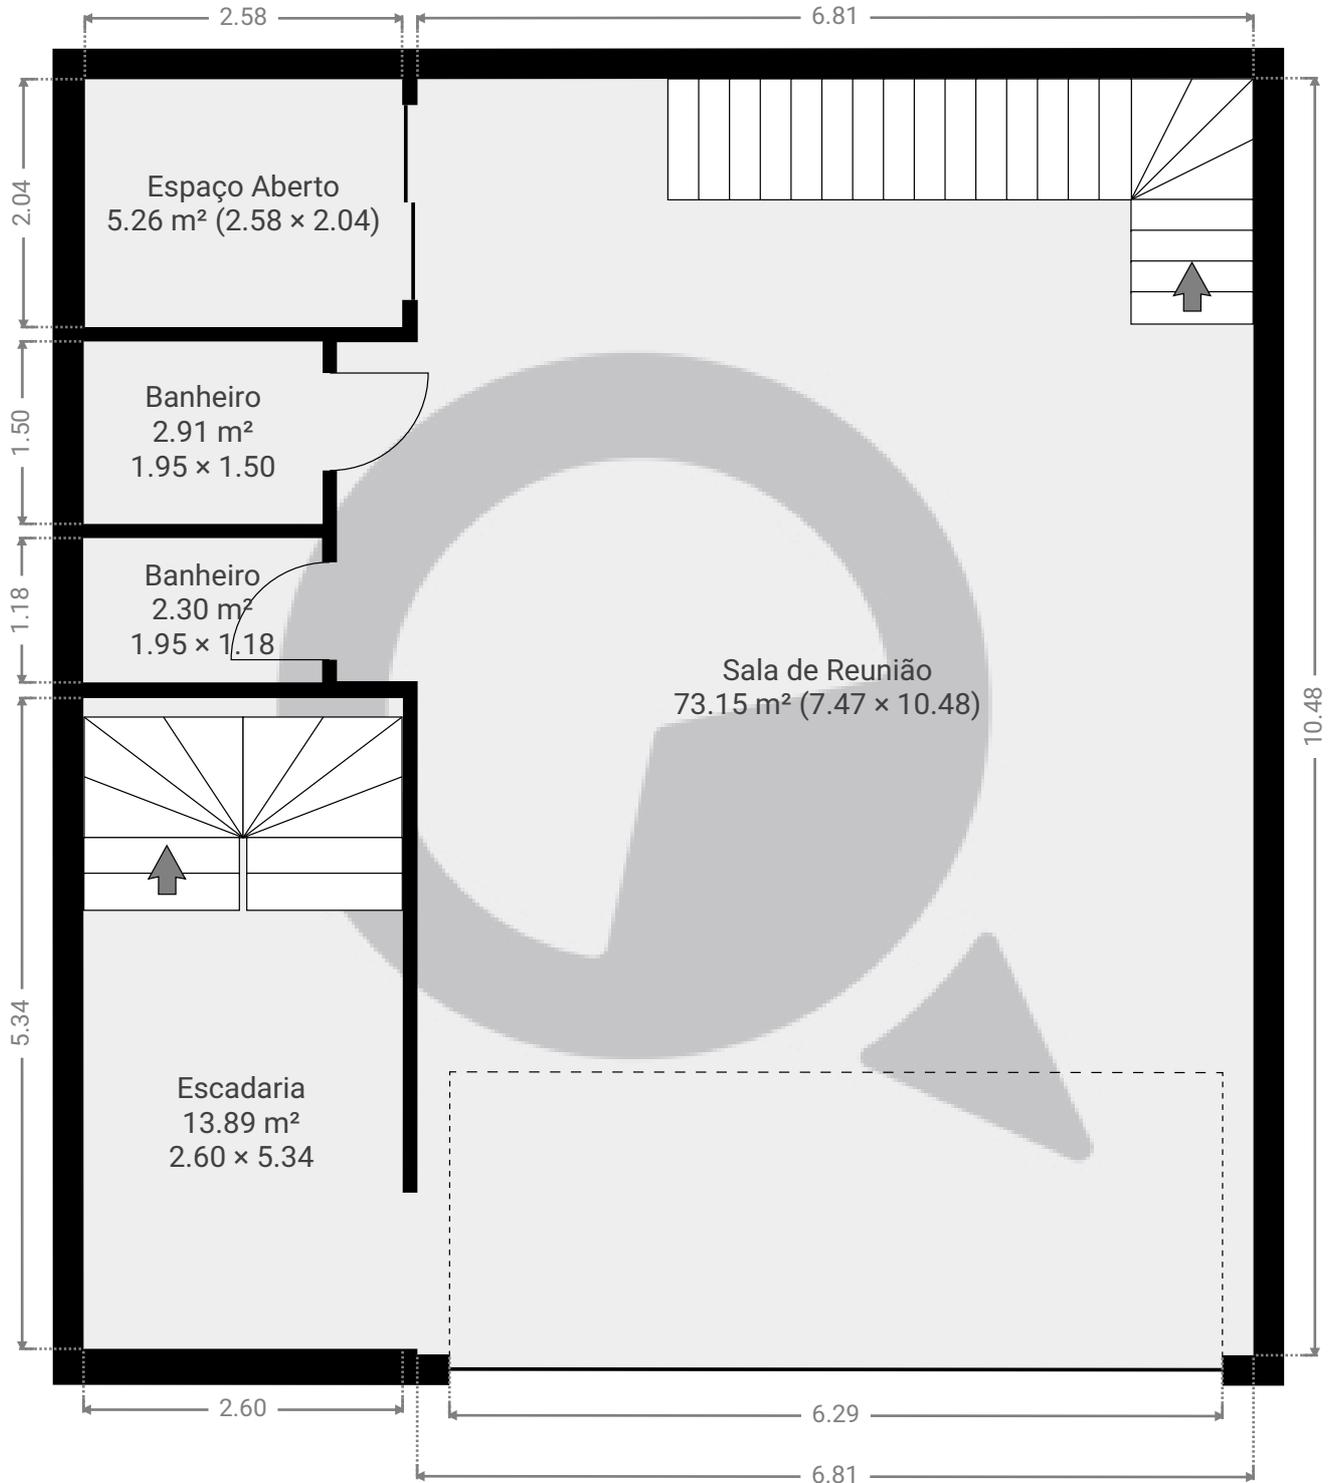


ESTA PLANTA É FORNECIDA SEM QUALQUER TIPO DE GARANTIA E PRECISÃO DE MEDIDAS.

0 1 2 3m
1:62


Page 1/3

▼ 1º Piso

ÁREA TOTAL: 64.51 m² • ÁREA DE MORADIA: 64.51 m² • CÔMODOS: 4

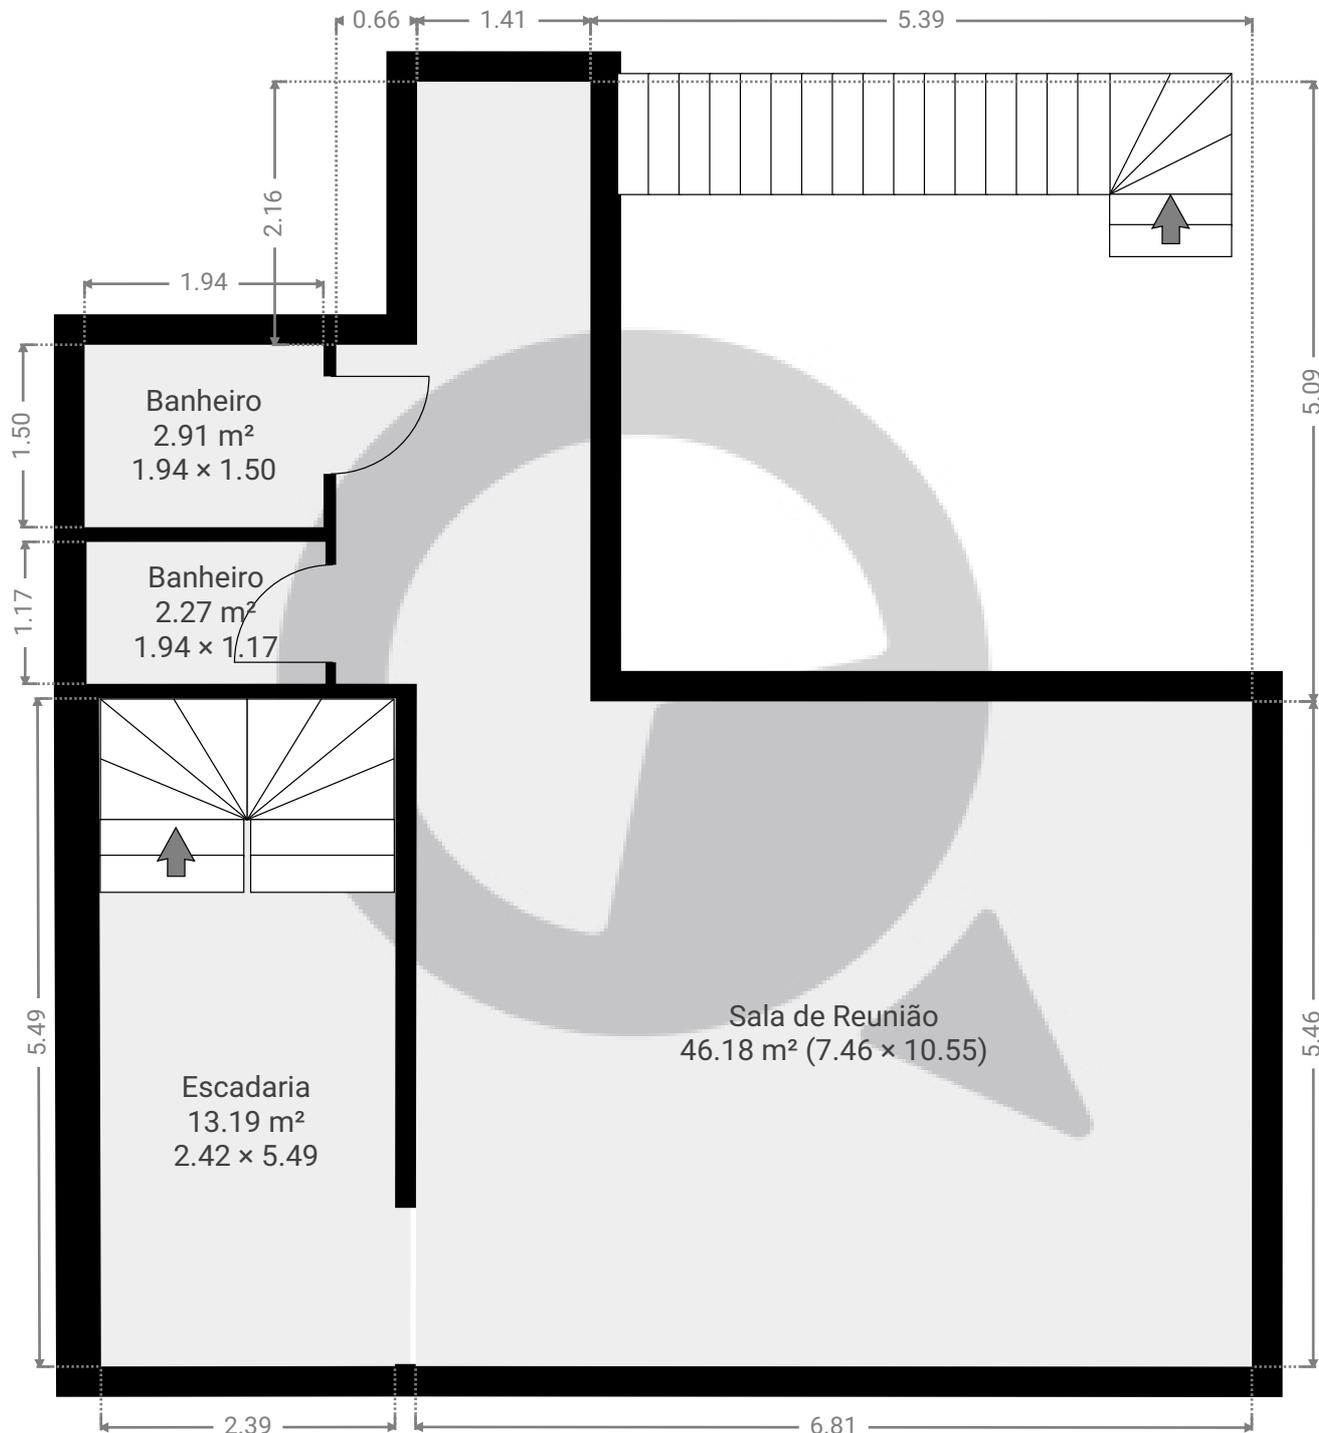


ESTA PLANTA É FORNECIDA SEM QUALQUER TIPO DE GARANTIA E PRECISÃO DE MEDIDAS.

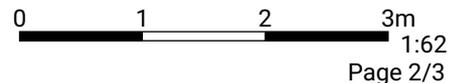

▼ 2º Piso

ÁREA TOTAL: 109.10 m² • ÁREA DE MORADIA: 109.10 m² • CÔMODOS: 4

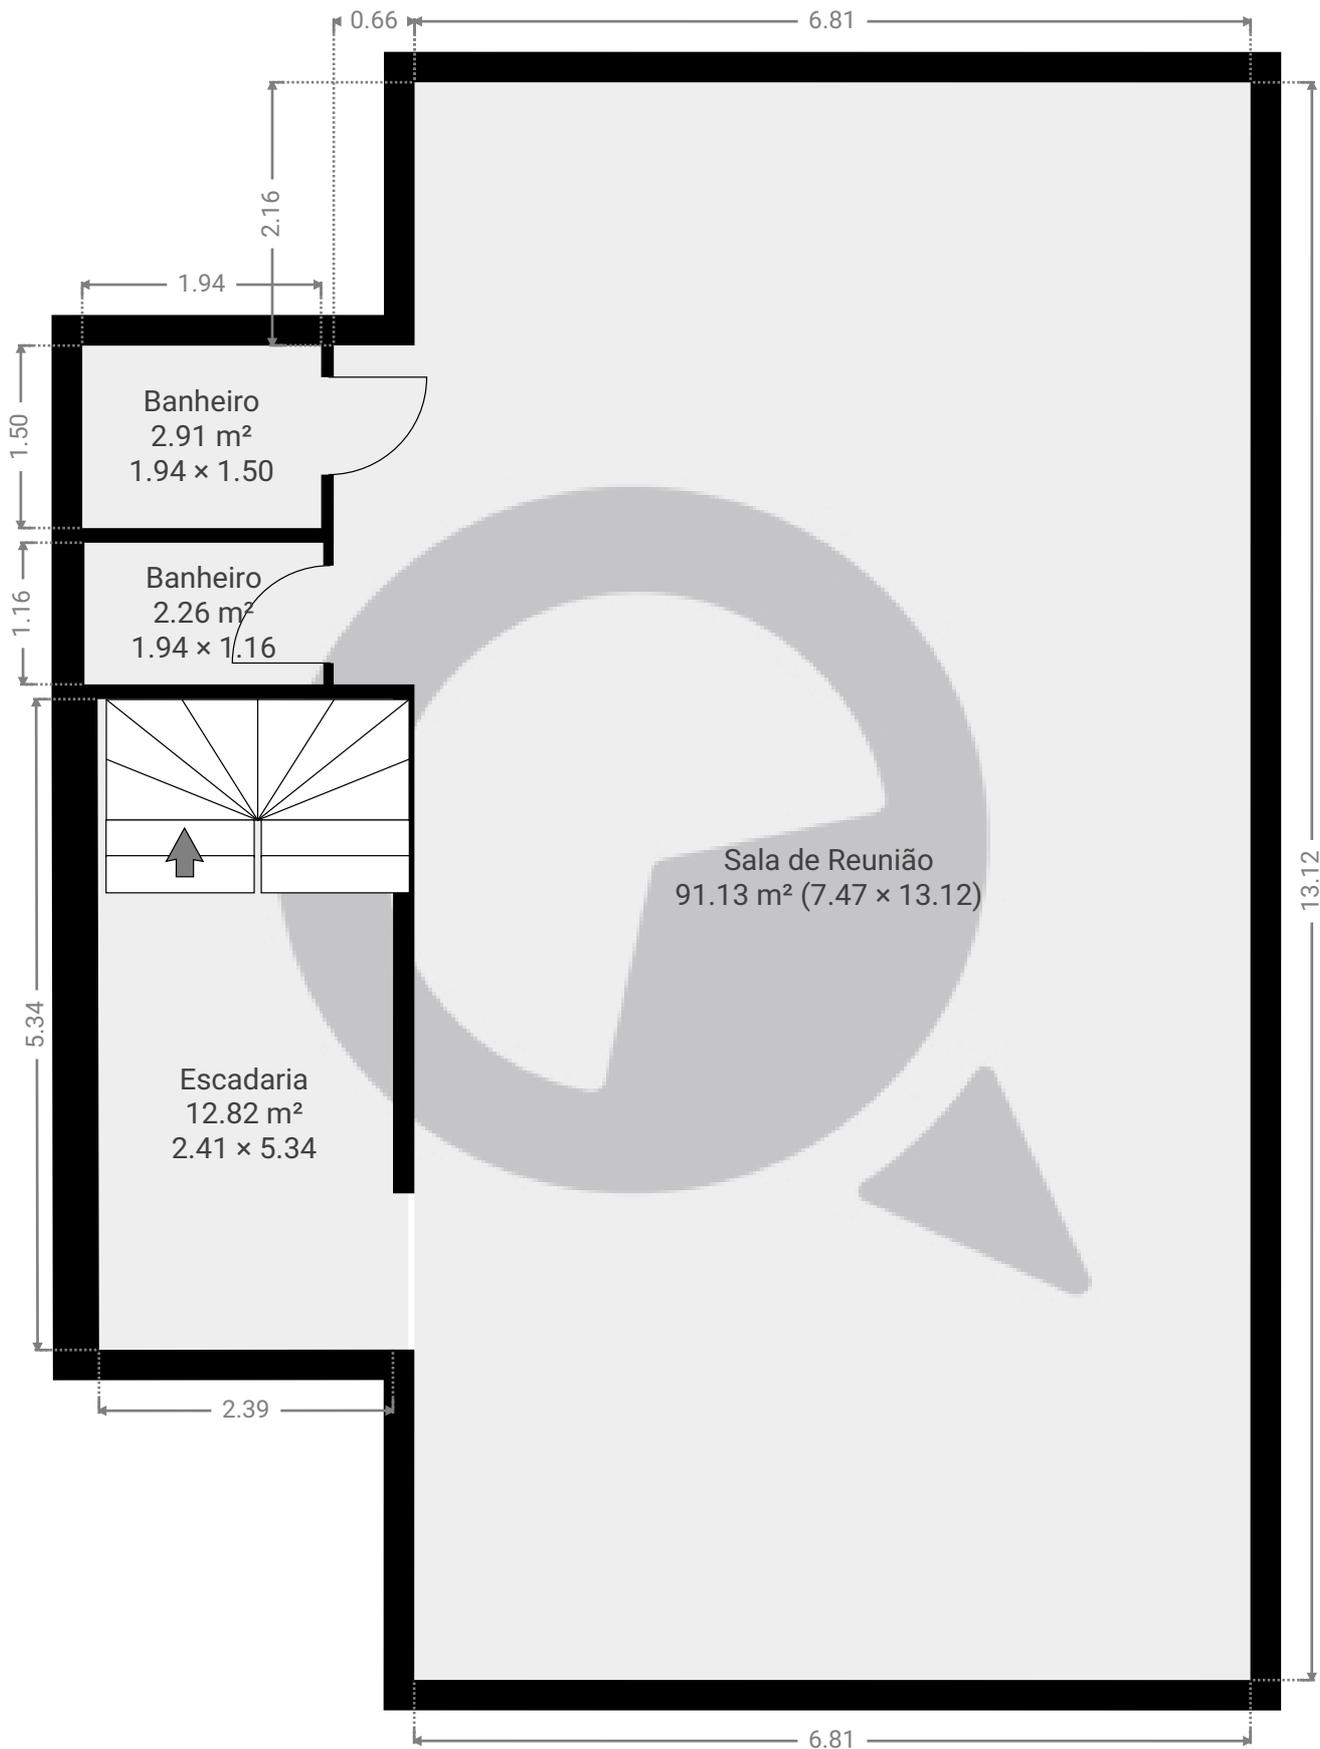

ESTA PLANTA É FORNECIDA SEM QUALQUER TIPO DE GARANTIA E PRECISÃO DE MEDIDAS.

