


▼ 5º Piso

ÁREA TOTAL: 113.68 m² • ÁREA DE MORADIA: 113.68 m² • CÔMODOS: 8

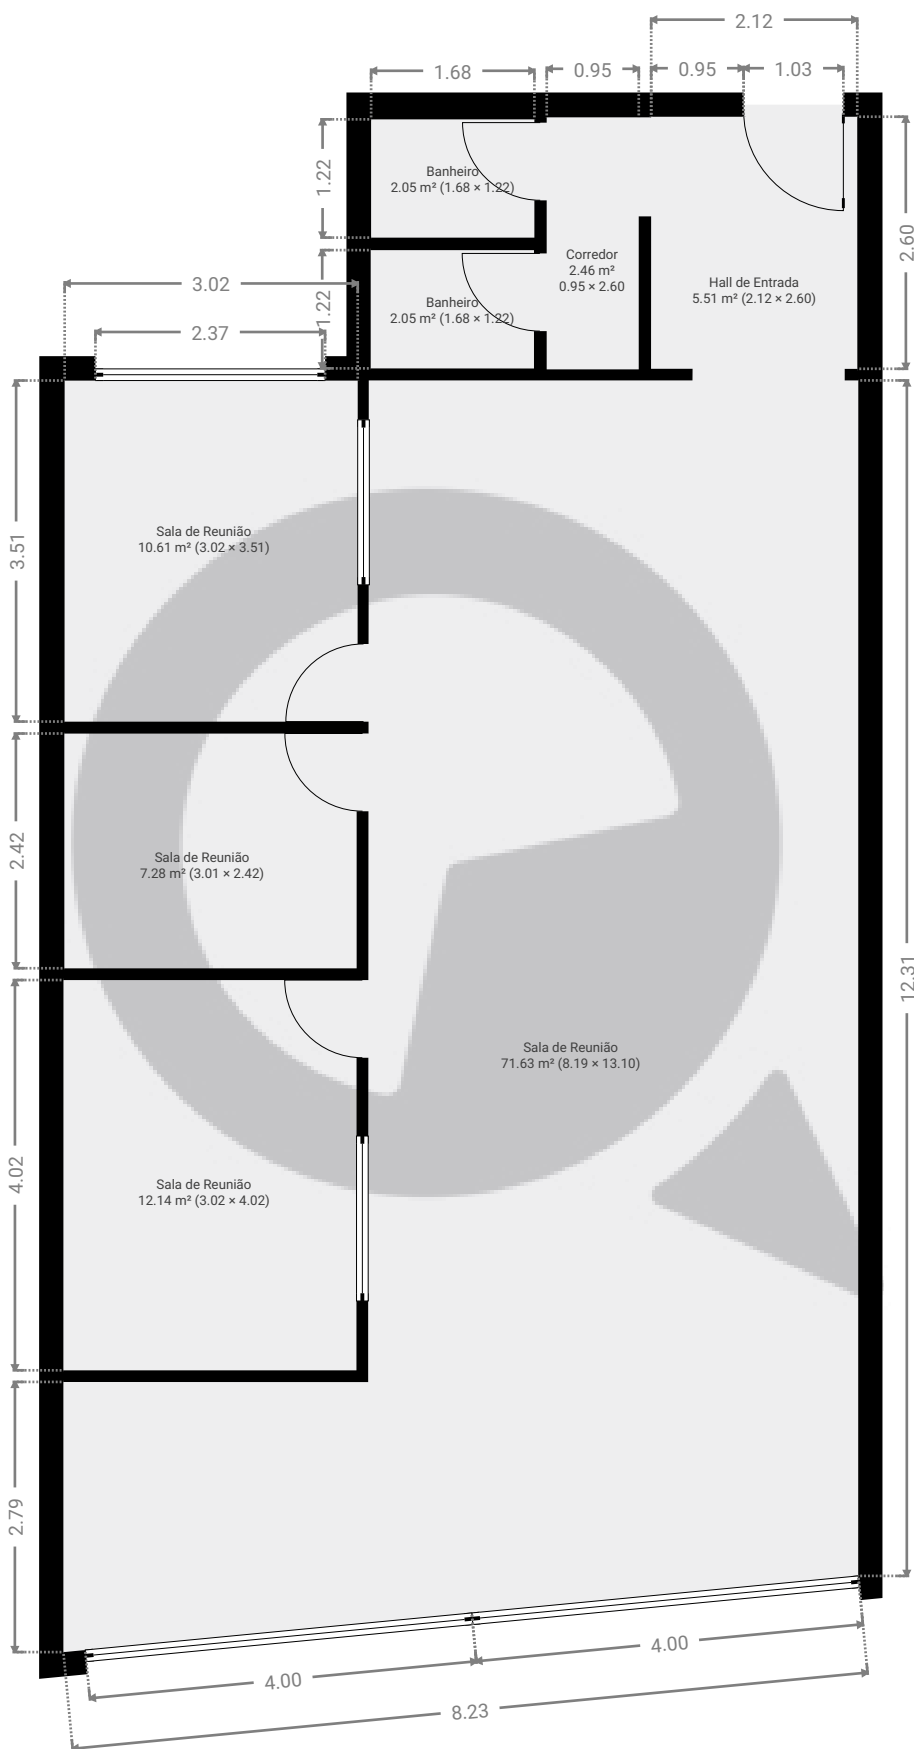

ESTA PLANTA É FORNECIDA SEM QUALQUER TIPO DE GARANTIA E PRECISÃO DE MEDIDAS.

0 1 2 3m
1:78
Page 1/1