


Afonso Bovero 825

ÁREA TOTAL: 145.69 m² • ÁREA DE MORADIA: 145.69 m² • PISOS: 2 • CÔMODOS: 19




▼ Andar Térreo

ÁREA TOTAL: 85.01 m² • ÁREA DE MORADIA: 85.01 m² • CÔMODOS: 9

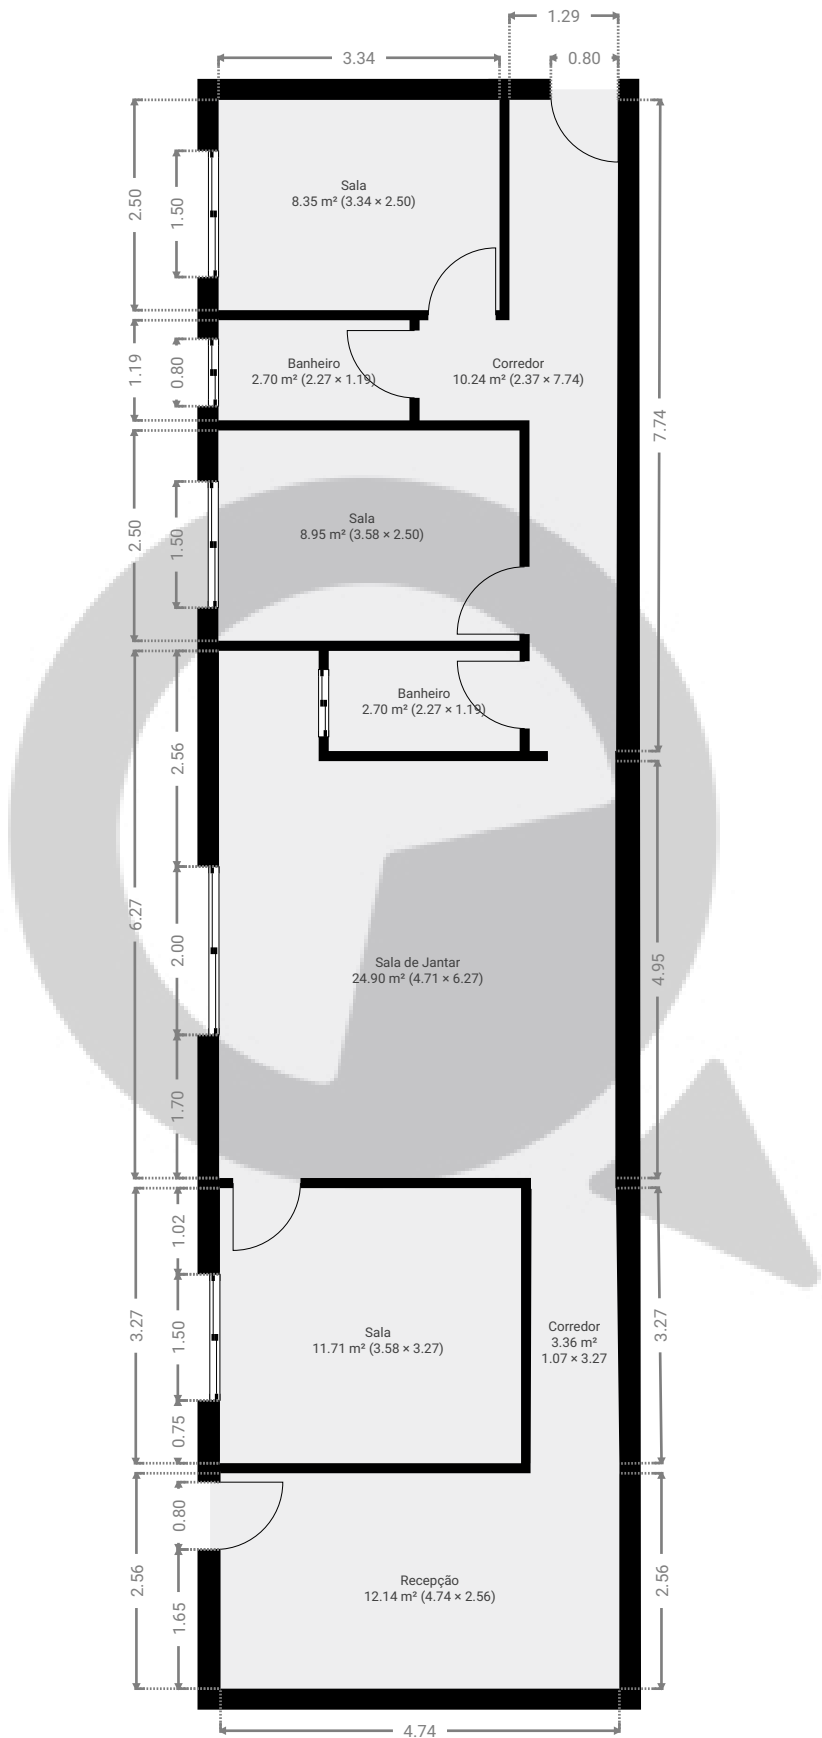

ESTA PLANTA É FORNECIDA SEM QUALQUER TIPO DE GARANTIA E PRECISÃO DE MEDIDAS.

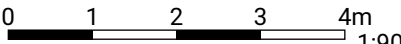

1:90

Page 1/2


Afonso Bovero 825

ÁREA TOTAL: 145.69 m² • ÁREA DE MORADIA: 145.69 m² • PISOS: 2 • CÔMODOS: 19

 SuaQuadra

▼ 1º Piso

ÁREA TOTAL: 60.69 m² • ÁREA DE MORADIA: 60.69 m² • CÔMODOS: 10

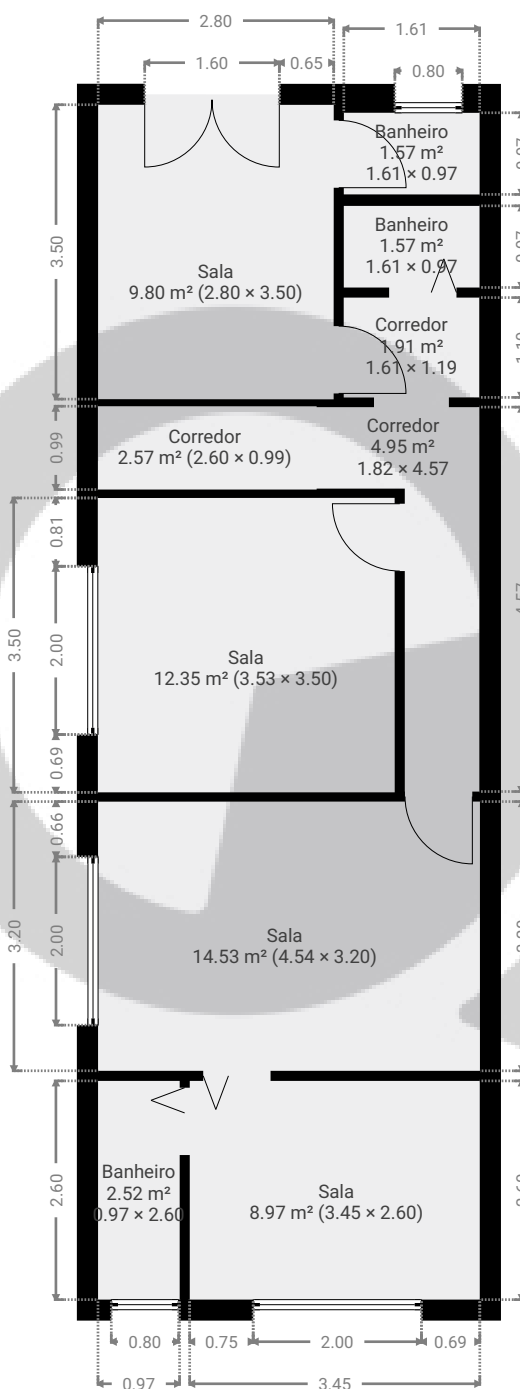

ESTA PLANTA É FORNECIDA SEM QUALQUER TIPO DE GARANTIA E PRECISÃO DE MEDIDAS.

0 1 2 3 4m
1:90

Page 2/2