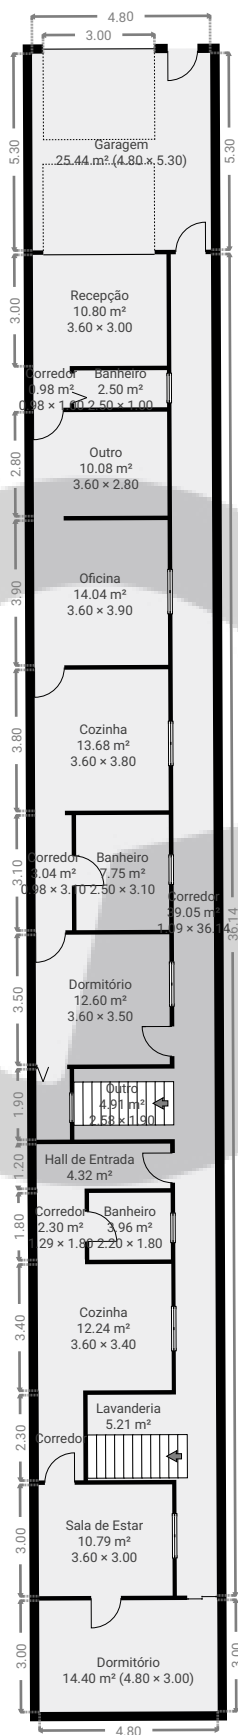


▼ Andar Térreo


ÁREA TOTAL: 202.42 m² • ÁREA DE MORADIA: 176.98 m² • CÔMODOS: 21

ESTA PLANTA É FORNECIDA SEM QUALQUER TIPO DE GARANTIA E PRECISÃO DE MEDIDAS.

0 2 4 6 8m
1:204
Page 1/2

▼ 1º Piso

ÁREA TOTAL: 53.84 m² • ÁREA DE MORADIA: 47.03 m² • CÔMODOS: 5

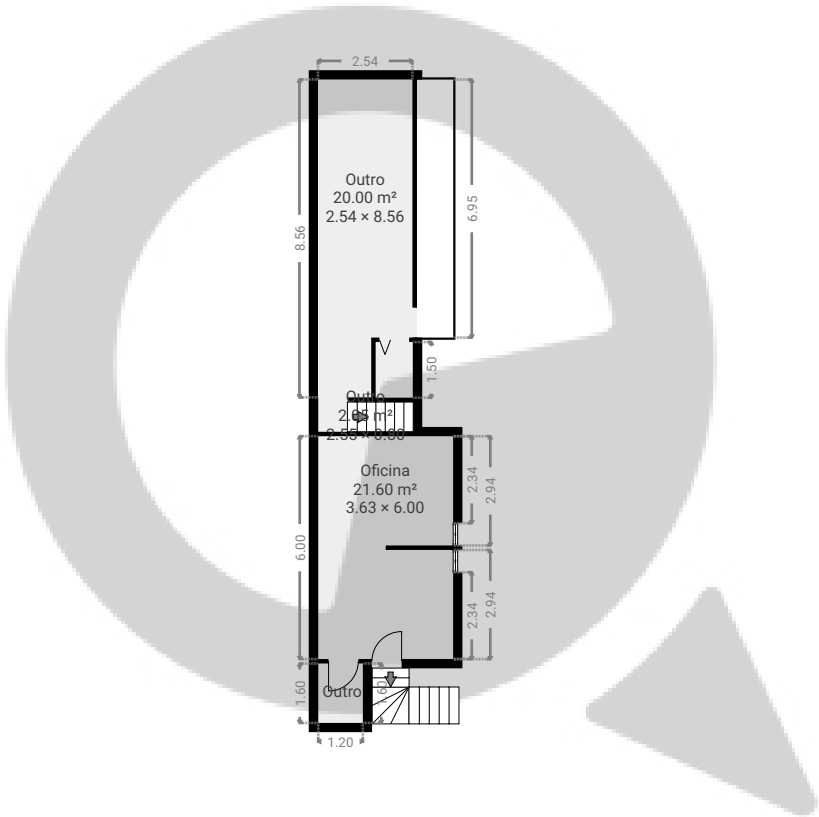

ESTA PLANTA É FORNECIDA SEM QUALQUER TIPO DE GARANTIA E PRECISÃO DE MEDIDAS.

