


▼ 7º Piso

ÁREA TOTAL: 190.16 m² • ÁREA DE MORADIA: 190.16 m² • CÔMODOS: 19

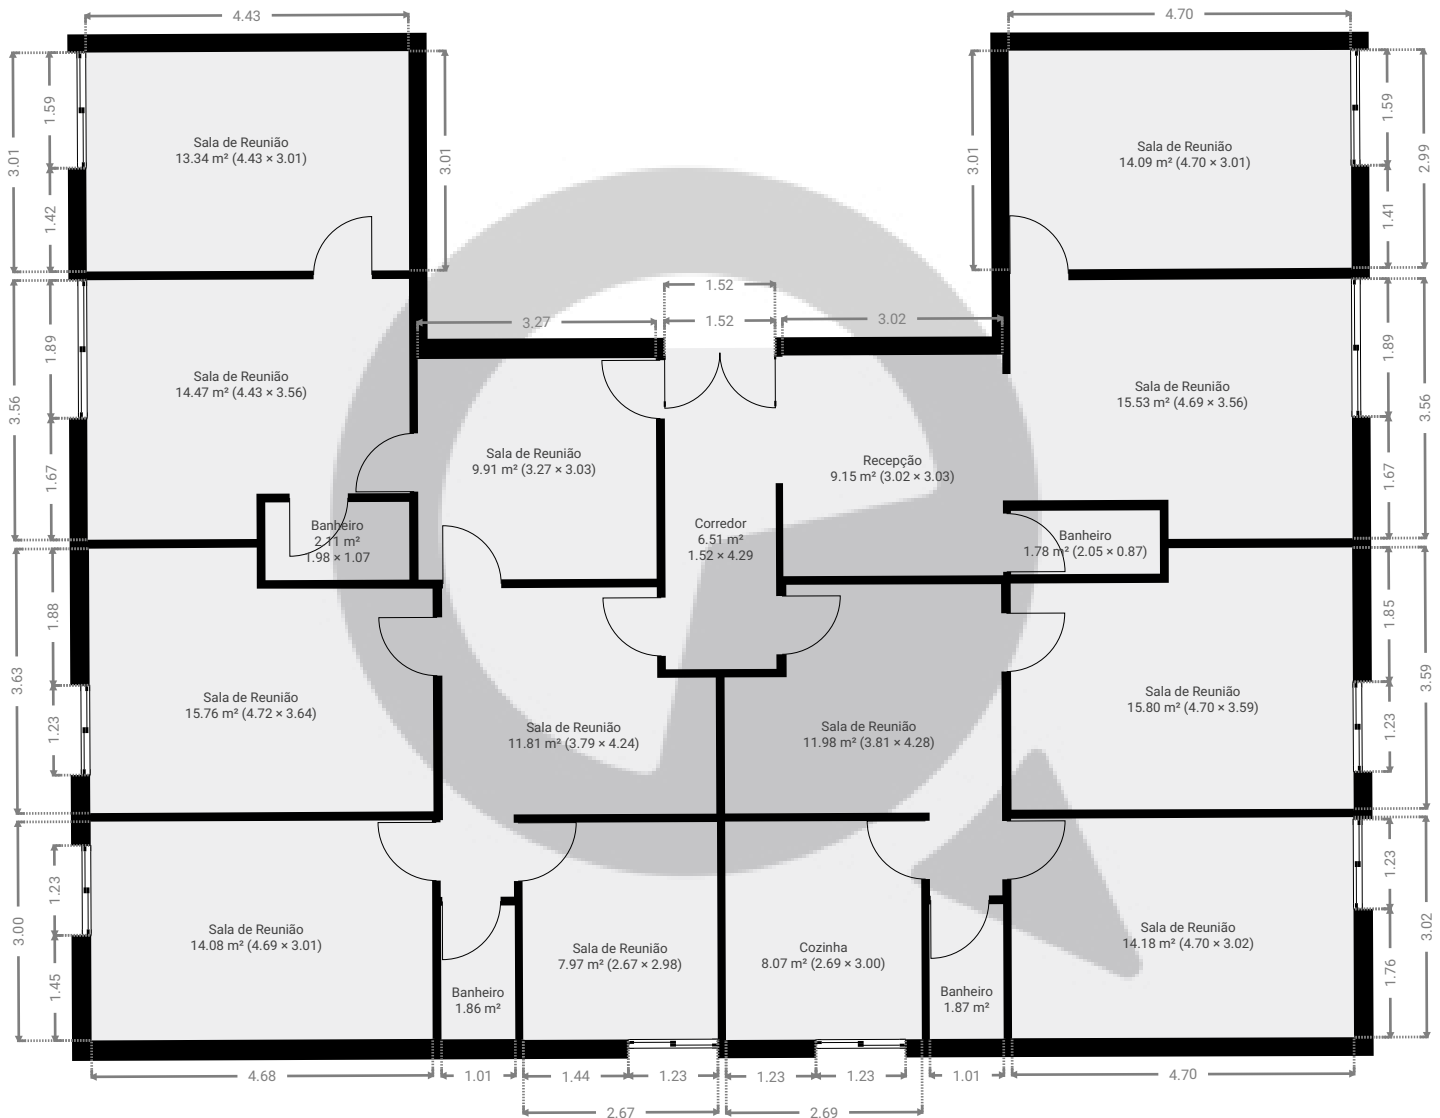

ESTA PLANTA É FORNECIDA SEM QUALQUER TIPO DE GARANTIA E PRECISÃO DE MEDIDAS.

0 1 2 3 4 5m
1:104
Page 1/1