


▼ 4º Piso

ÁREA TOTAL: 31.54 m<sup>2</sup> • ÁREA DE MORADIA: 31.54 m<sup>2</sup> • CÔMODOS: 3

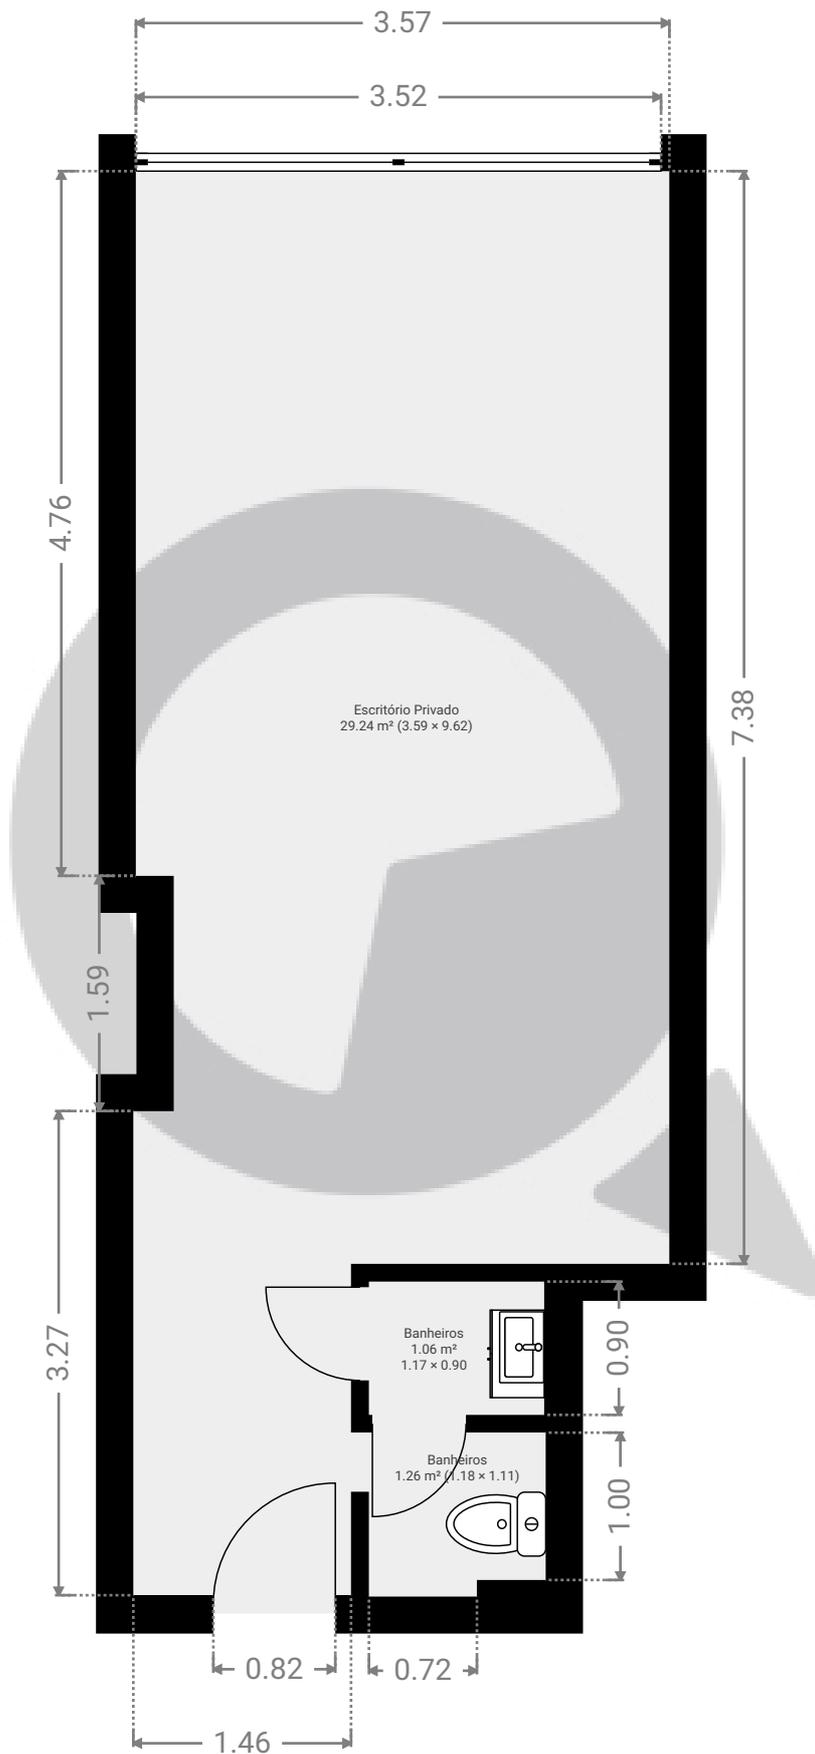

ESTA PLANTA É FORNECIDA SEM QUALQUER TIPO DE GARANTIA E PRECISÃO DE MEDIDAS.

