



▼ Andar Térreo

ÁREA TOTAL: 99.32 m² • ÁREA DE MORADIA: 99.32 m² • CÔMODOS: 11

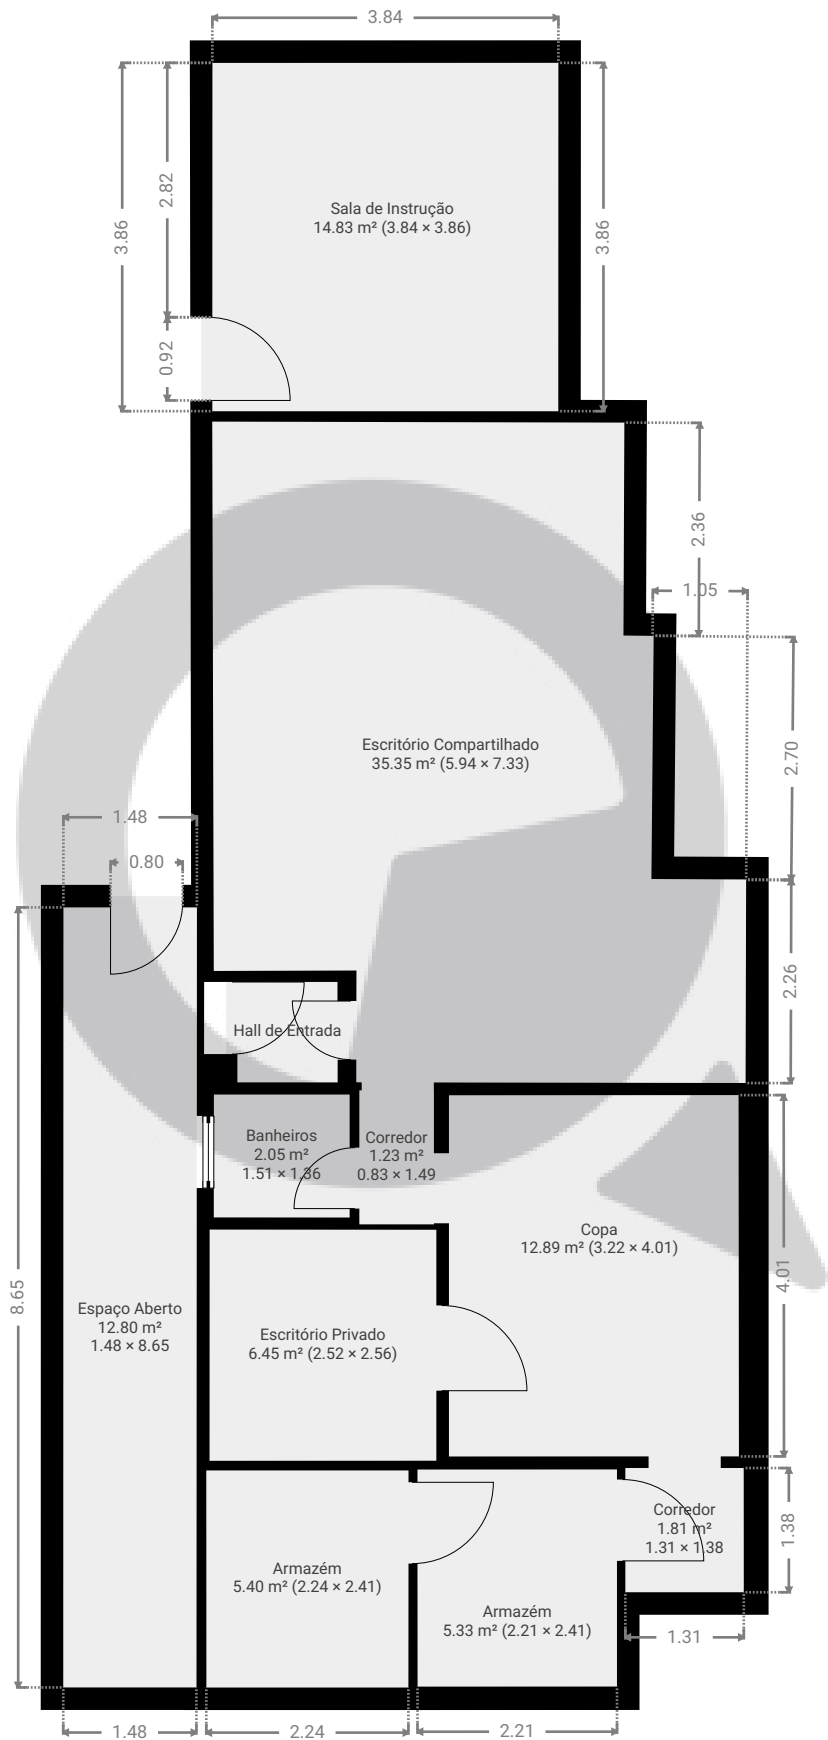

ESTA PLANTA É FORNECIDA SEM QUALQUER TIPO DE GARANTIA E PRECISÃO DE MEDIDAS.

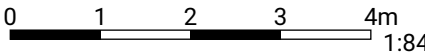

1:84

Page 1/1