



▼ 9º Piso

ÁREA TOTAL: 37.86 m² • ÁREA DE MORADIA: 37.86 m² • CÔMODOS: 4

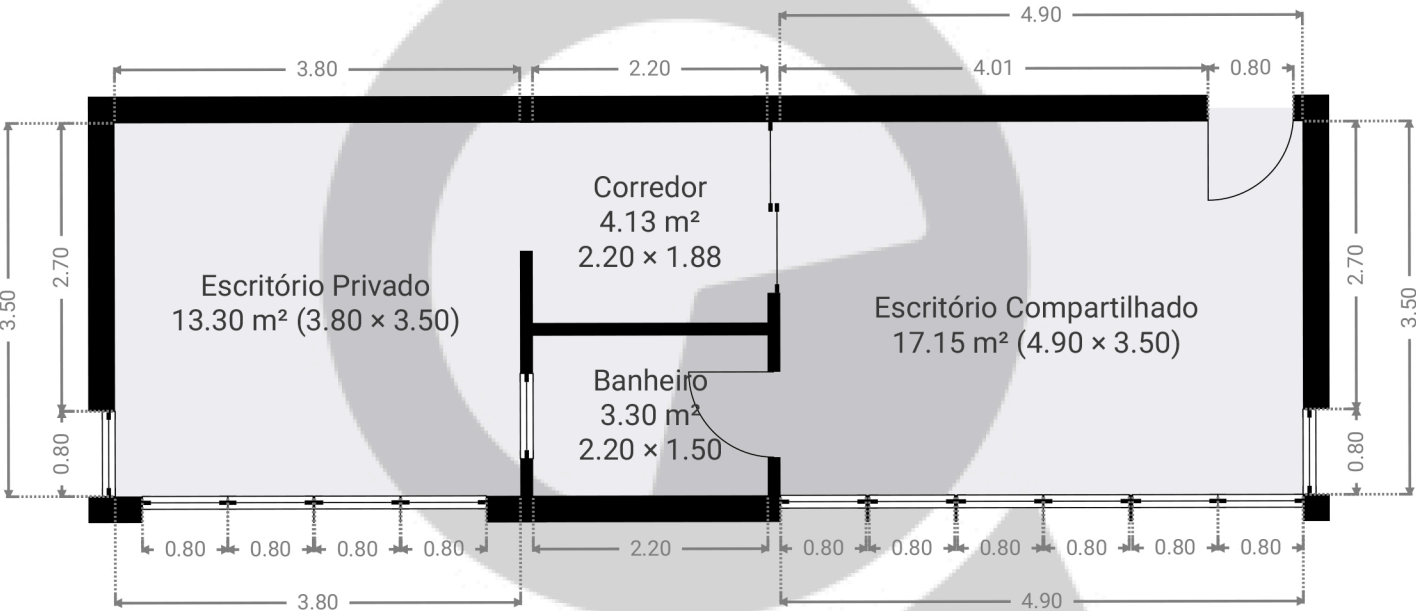


ESTA PLANTA É FORNECIDA SEM QUALQUER TIPO DE GARANTIA E PRECISÃO DE MEDIDAS.

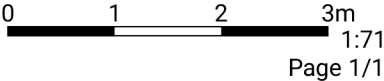

▼ 9º Piso

ÁREA TOTAL: 35.00 m² • ÁREA DE MORADIA: 35.00 m² • CÔMODOS: 4

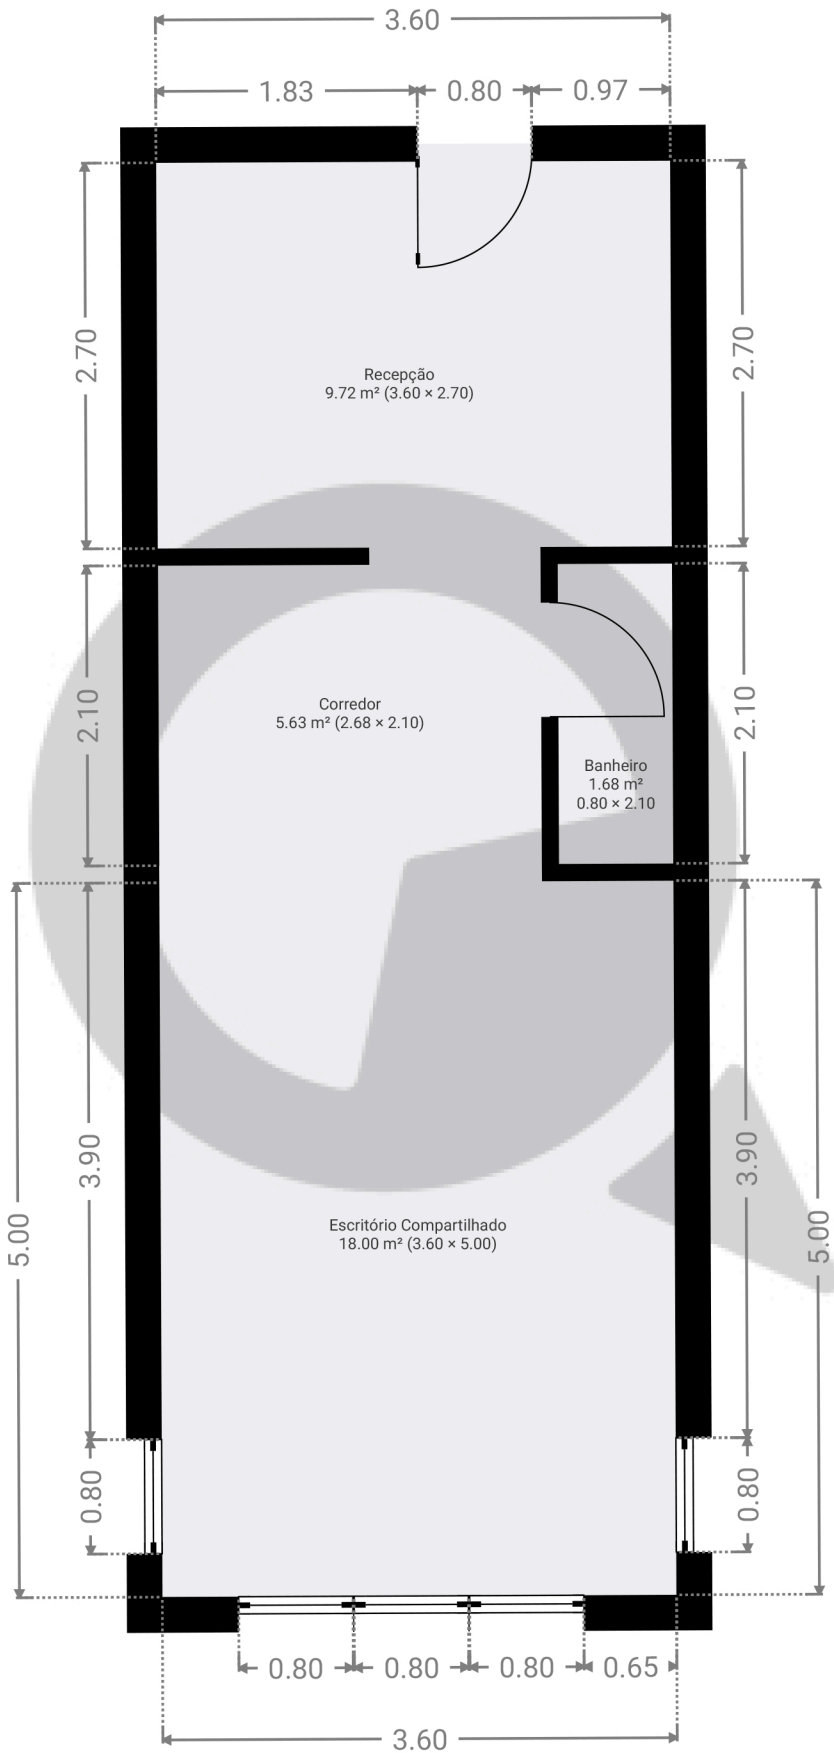

ESTA PLANTA É FORNECIDA SEM QUALQUER TIPO DE GARANTIA E PRECISÃO DE MEDIDAS.

