


▼ 1º Piso

ÁREA TOTAL: 42.26 m² • ÁREA DE MORADIA: 42.26 m² • CÔMODOS: 6

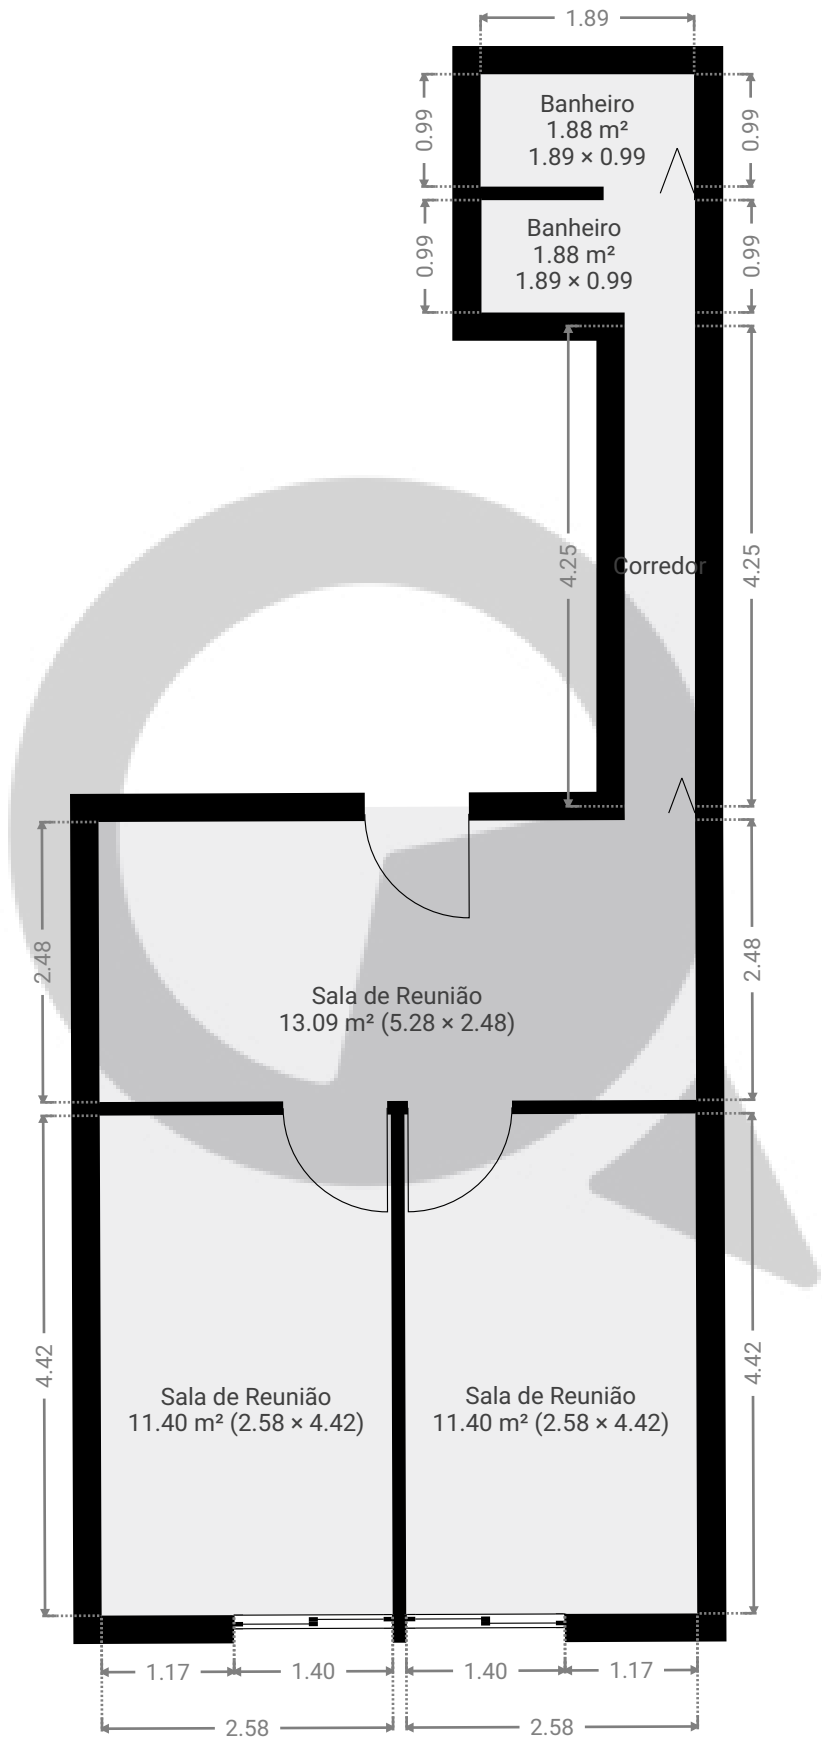

ESTA PLANTA É FORNECIDA SEM QUALQUER TIPO DE GARANTIA E PRECISÃO DE MEDIDAS.

