



▼ Andar Térreo

ÁREA TOTAL: 72.10 m² • ÁREA DE MORADIA: 72.10 m² • CÔMODOS: 7

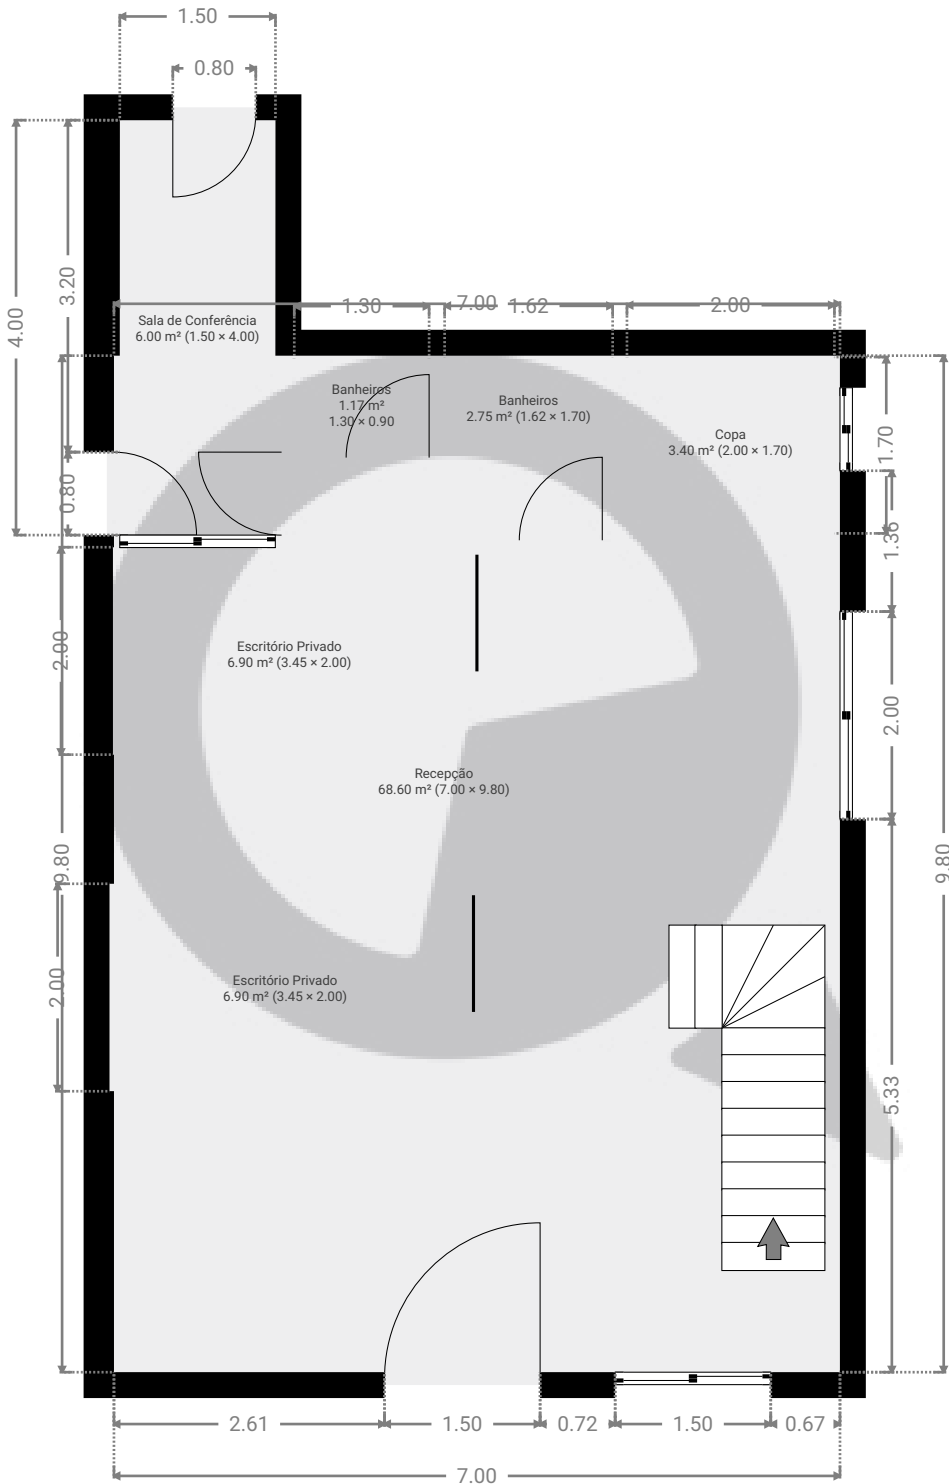


ESTA PLANTA É FORNECIDA SEM QUALQUER TIPO DE GARANTIA E PRECISÃO DE MEDIDAS.

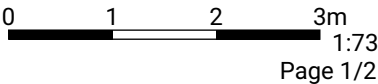

▼ 2º Piso

ÁREA TOTAL: 102.14 m² • ÁREA DE MORADIA: 88.51 m² • CÔMODOS: 9

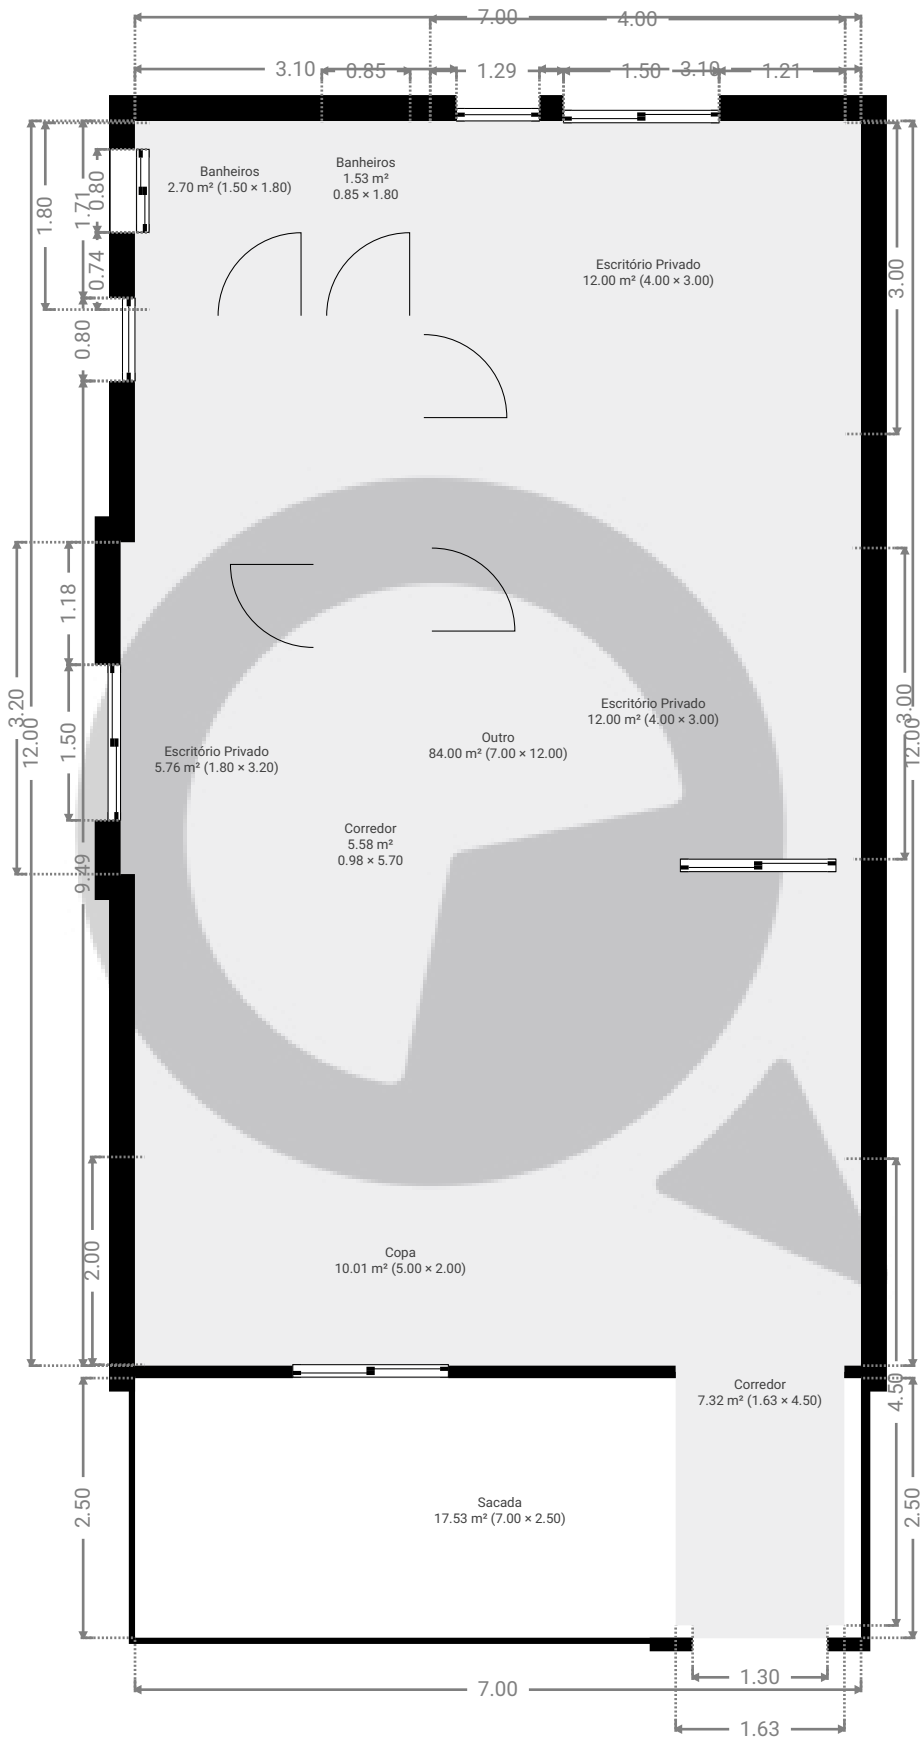

ESTA PLANTA É FORNECIDA SEM QUALQUER TIPO DE GARANTIA E PRECISÃO DE MEDIDAS.

