



▼ Andar Térreo

ÁREA TOTAL: 21.22 m² • ÁREA DE MORADIA: 21.22 m² • CÔMODOS: 1

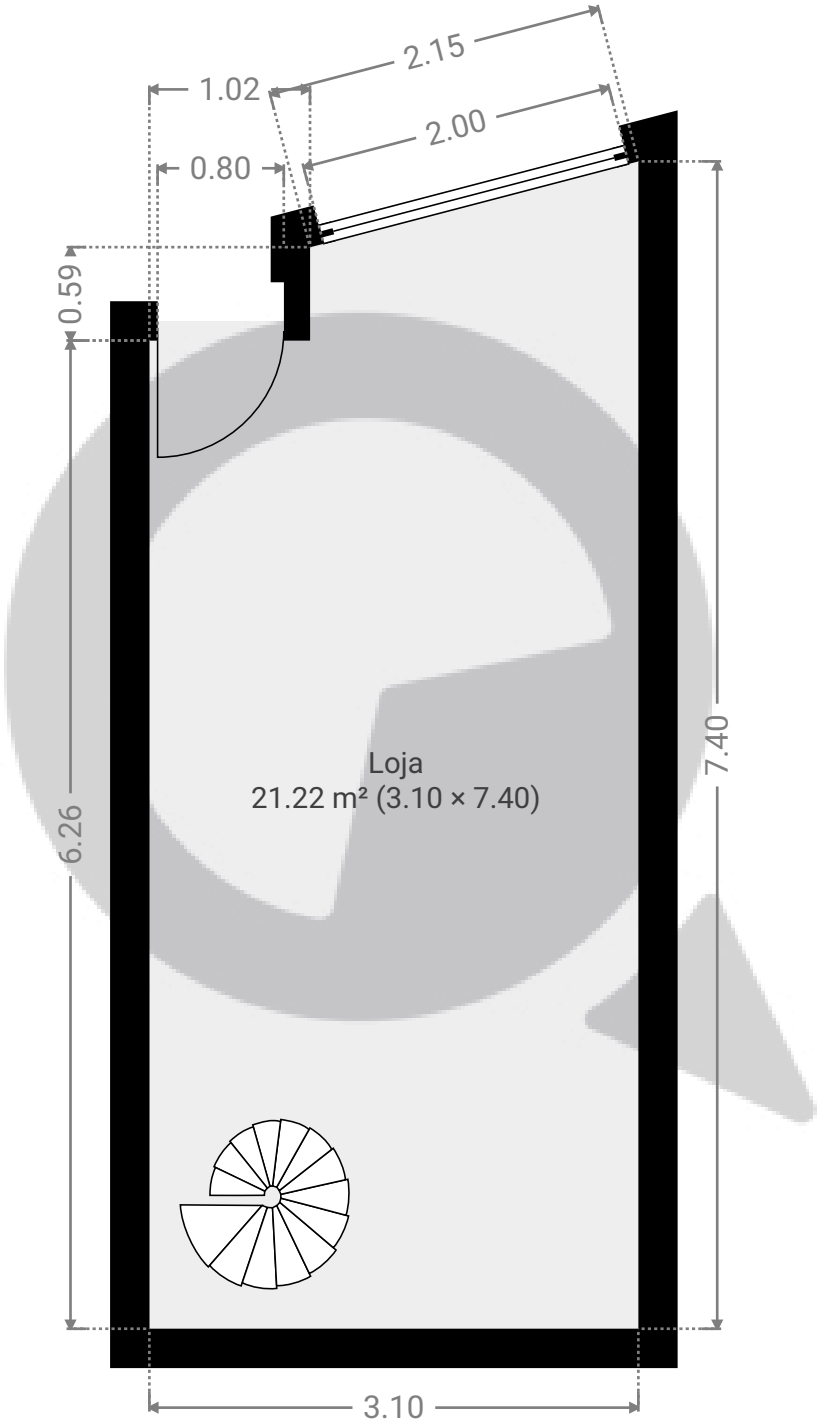


ESTA PLANTA É FORNECIDA SEM QUALQUER TIPO DE GARANTIA E PRECISÃO DE MEDIDAS.

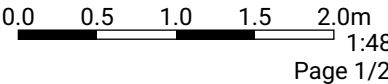


▼ Cave

ÁREA TOTAL: 31.67 m² • ÁREA DE MORADIA: 31.67 m² • CÔMODOS: 2

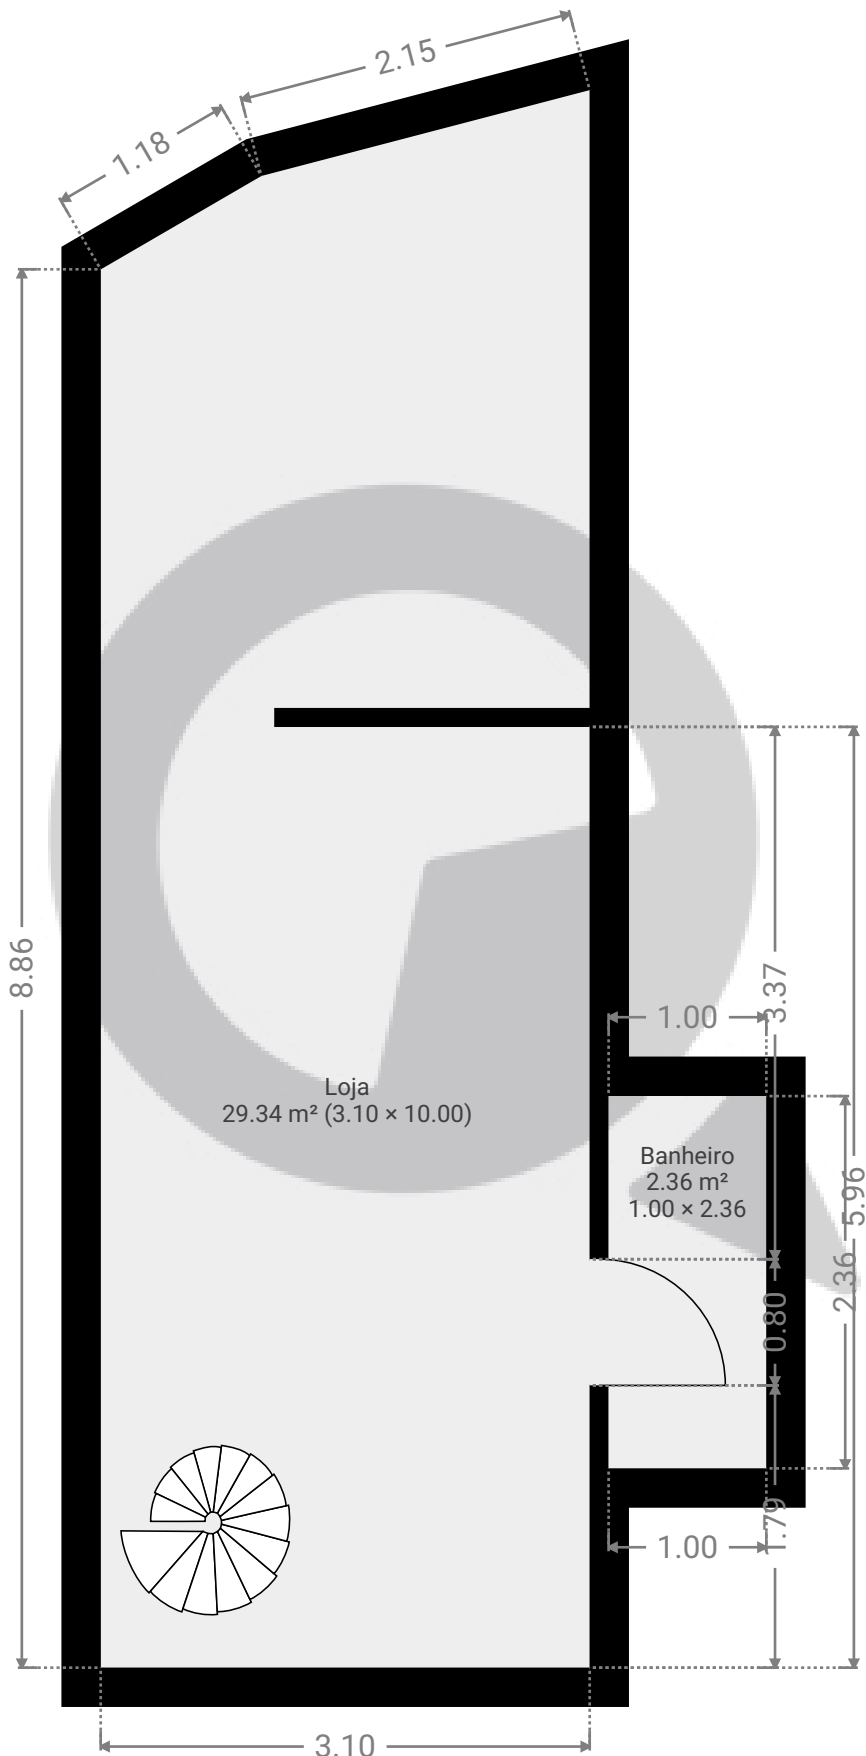

ESTA PLANTA É FORNECIDA SEM QUALQUER TIPO DE GARANTIA E PRECISÃO DE MEDIDAS.

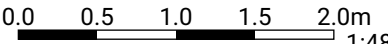

1:48

Page 2/2