


▼ 11º Piso

ÁREA TOTAL: 22.82 m² • ÁREA DE MORADIA: 22.82 m² • CÔMODOS: 2

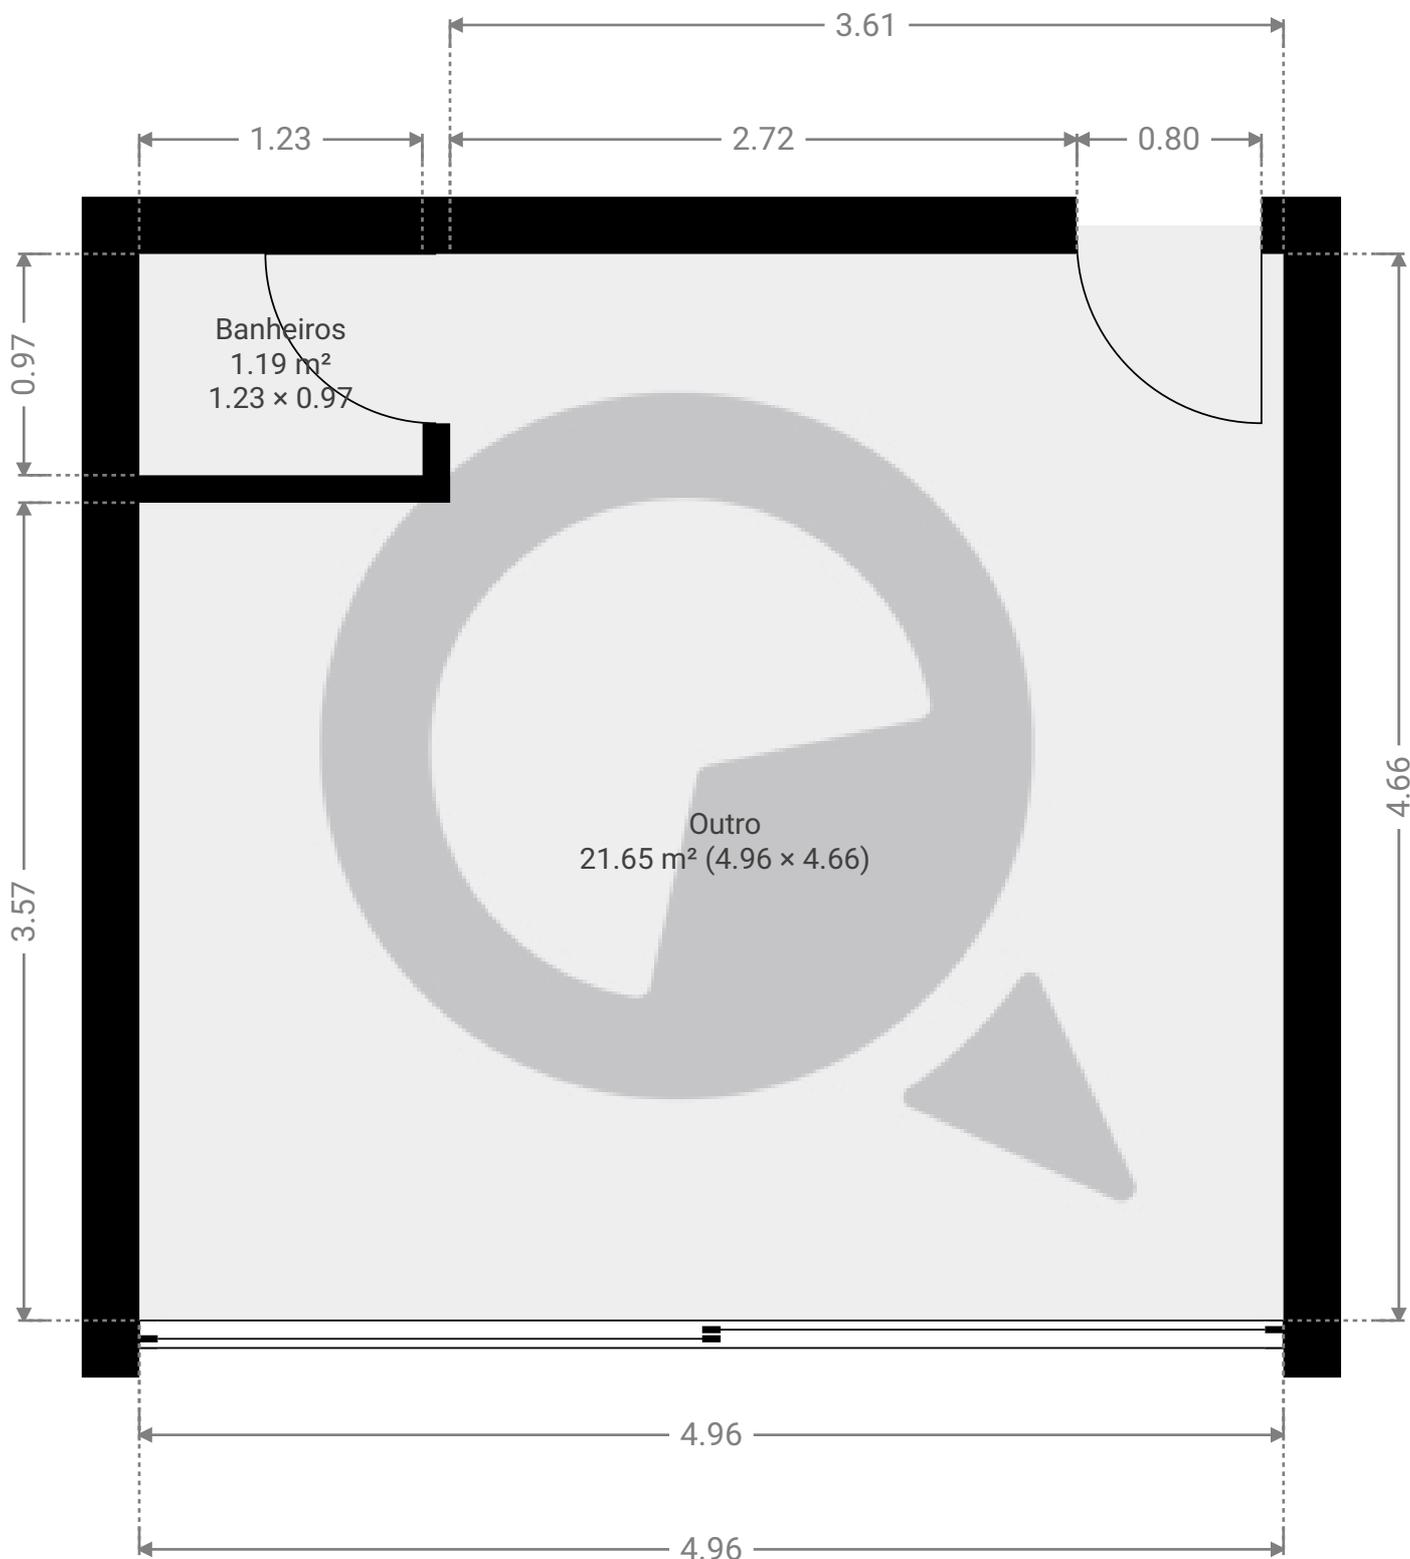

ESTA PLANTA É FORNECIDA SEM QUALQUER TIPO DE GARANTIA E PRECISÃO DE MEDIDAS.



1:33

Page 1/1