


▼ Andar térreo superior

ÁREA TOTAL: 172.93 m² • ÁREA DE MORADIA: 169.33 m² • CÔMODOS: 7

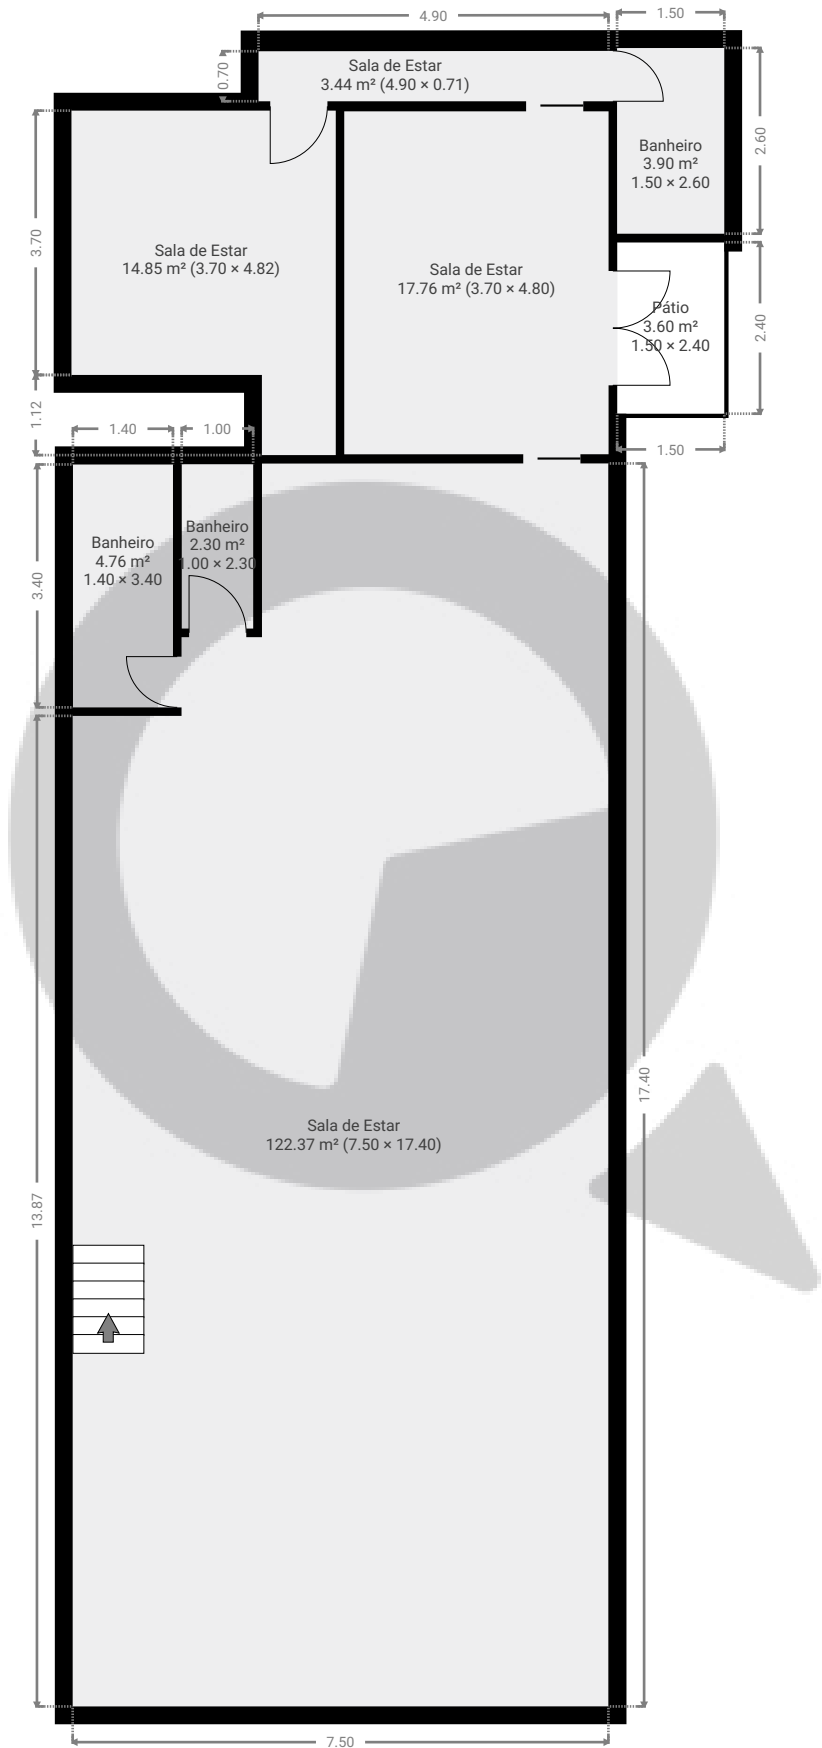

ESTA PLANTA É FORNECIDA SEM QUALQUER TIPO DE GARANTIA E PRECISÃO DE MEDIDAS.

