



▼ Andar Térreo

ÁREA TOTAL: 347.48 m² • ÁREA DE MORADIA: 187.50 m² • CÔMODOS: 17

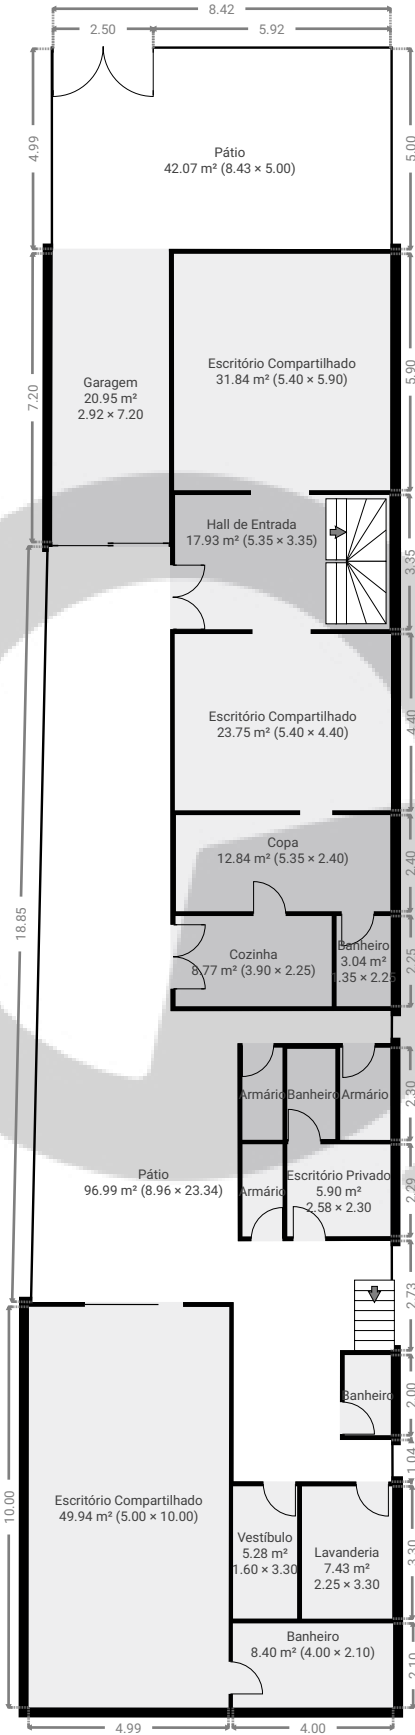

ESTA PLANTA É FORNECIDA SEM QUALQUER TIPO DE GARANTIA E PRECISÃO DE MEDIDAS.

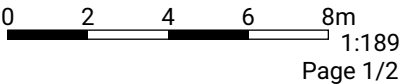


Meu novo projeto

ÁREA TOTAL: 497.00 m² • ÁREA DE MORADIA: 322.61 m² • PISOS: 2 • CÔMODOS: 28



▼ 1º Piso

ÁREA TOTAL: 149.52 m² • ÁREA DE MORADIA: 135.12 m² • CÔMODOS: 11

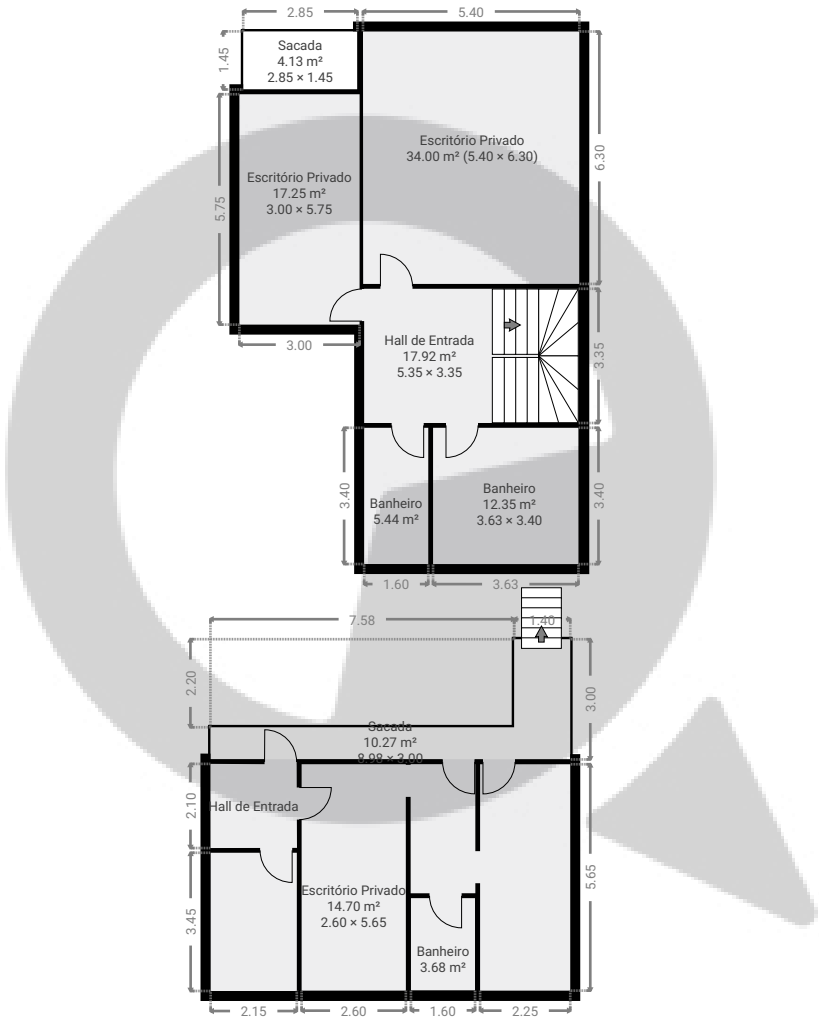

ESTA PLANTA É FORNECIDA SEM QUALQUER TIPO DE GARANTIA E PRECISÃO DE MEDIDAS.

