



▼ 1º Piso

ÁREA TOTAL: 142.22 m² • ÁREA DE MORADIA: 142.22 m² • CÔMODOS: 11

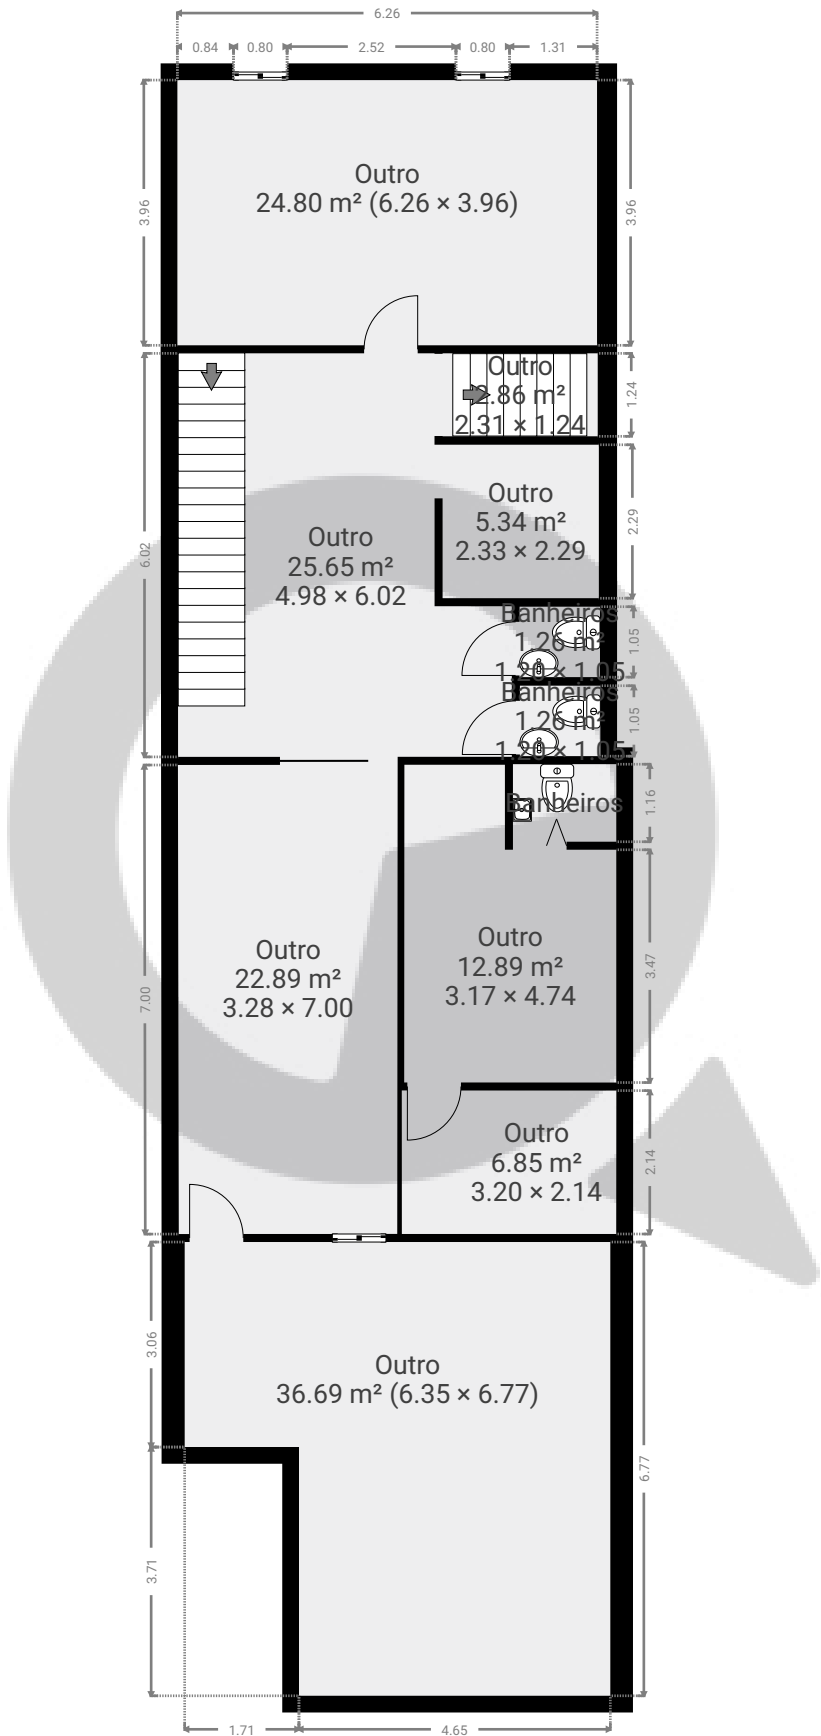


ESTA PLANTA É FORNECIDA SEM QUALQUER TIPO DE GARANTIA E PRECISÃO DE MEDIDAS.

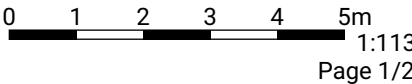

▼ 2º Piso

ÁREA TOTAL: 114.83 m² • ÁREA DE MORADIA: 114.83 m² • CÔMODOS: 2

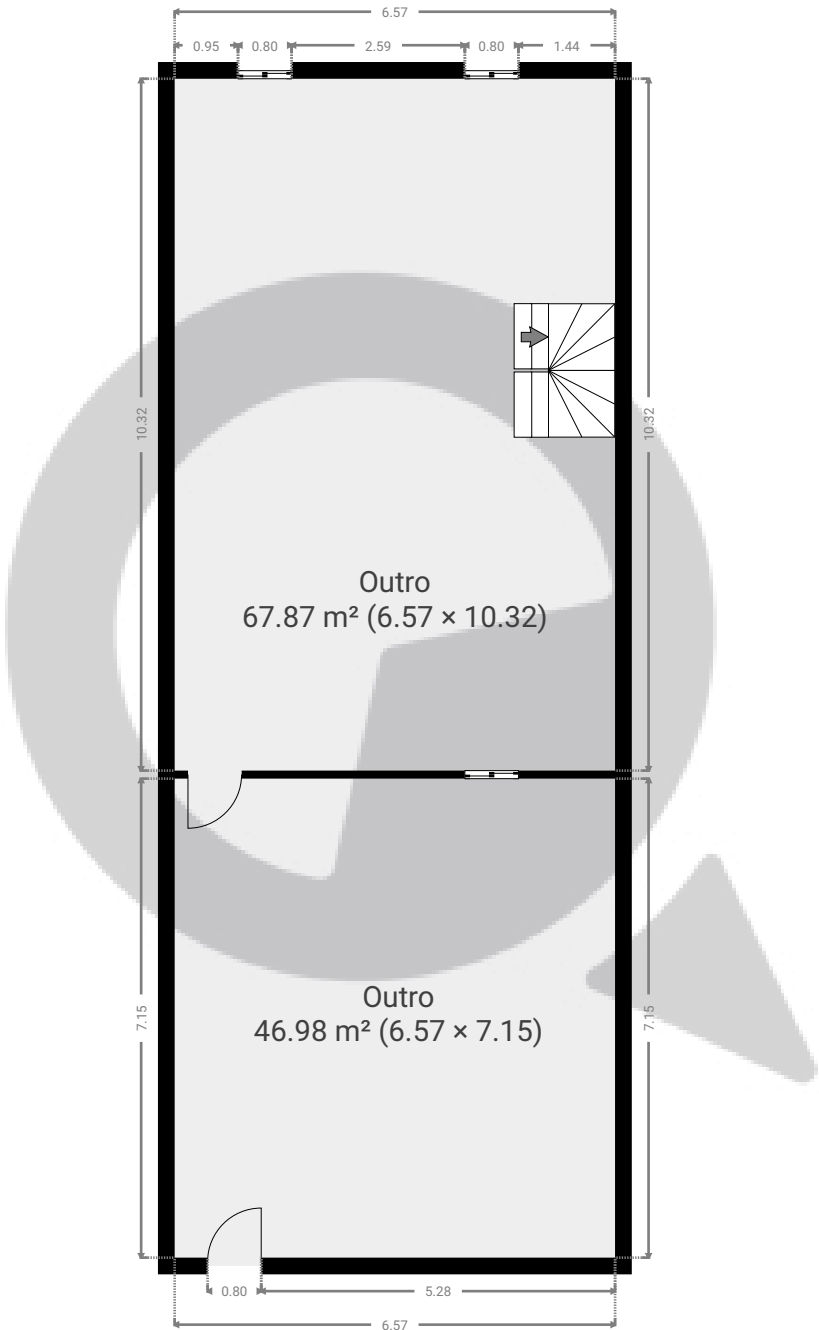

ESTA PLANTA É FORNECIDA SEM QUALQUER TIPO DE GARANTIA E PRECISÃO DE MEDIDAS.

