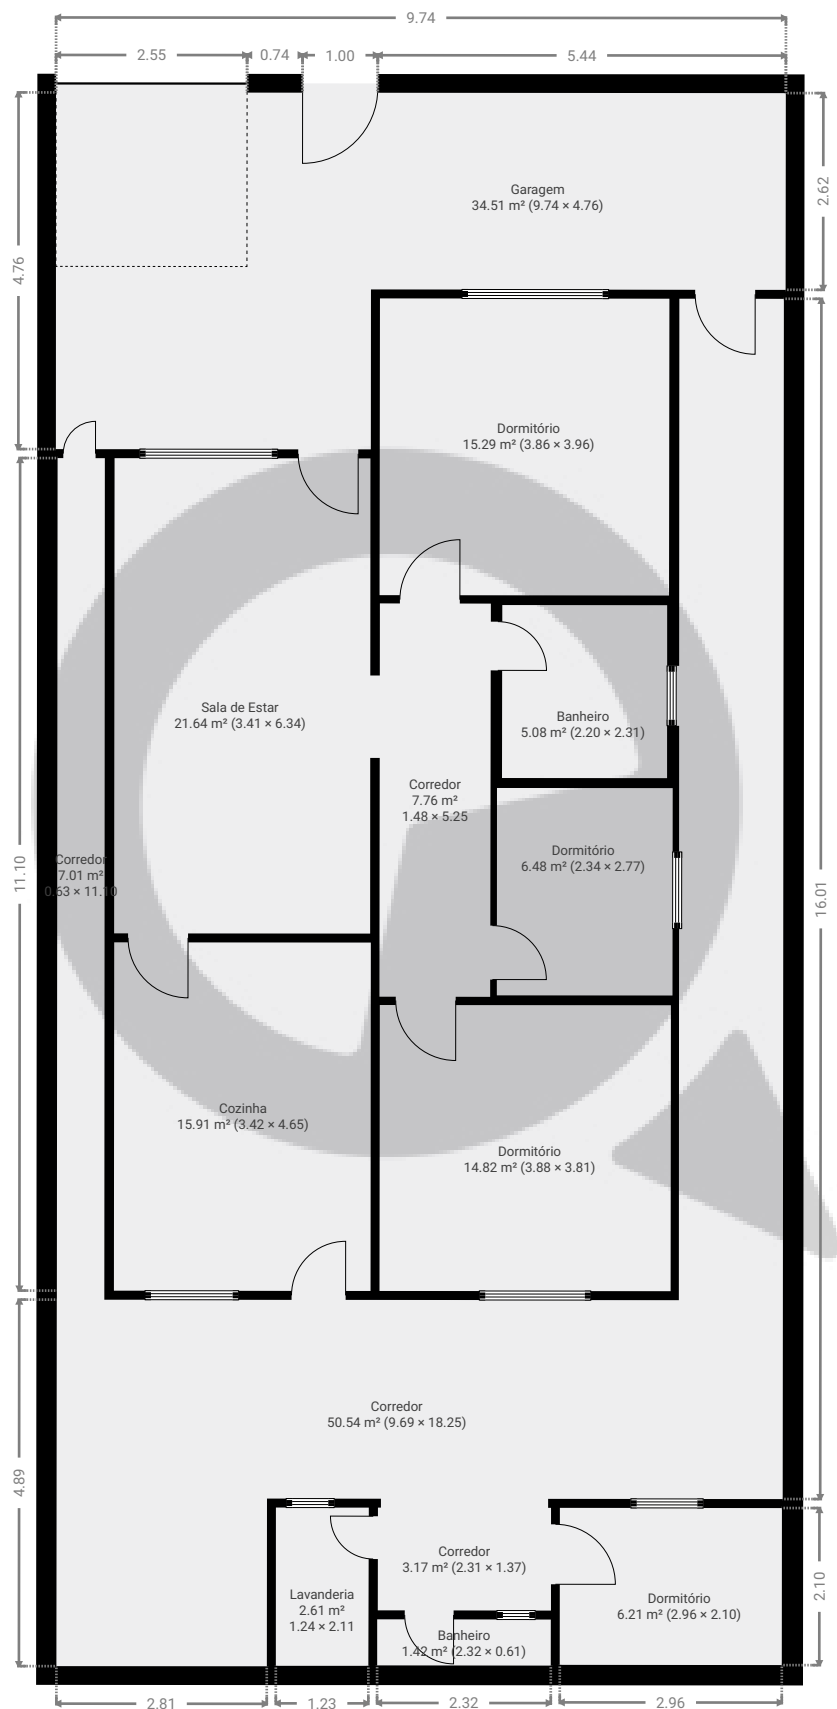


▼ Andar Térreo

ÁREA TOTAL: 192.34 m² • ÁREA DE MORADIA: 157.83 m² • CÔMODOS: 14

ESTA PLANTA É FORNECIDA SEM QUALQUER TIPO DE GARANTIA E PRECISÃO DE MEDIDAS.

0 1 2 3 4m
1:101
Page 1/1